



# PLAN DE AMPLASAMENT SI DELIMITARE A IMOBILULUI

Scara 1: 2000

|                    |                                      |                                                      |
|--------------------|--------------------------------------|------------------------------------------------------|
| Nr. cadastral      | Suprafata masurata a imobilului (mp) | Adresa imobilului : Mun.Curtea de Arges - intravilan |
| 86265              | 68766 mp                             | Str.Rm.Valcea, nr.113 , jud.Arges                    |
| Nr.Cartea Funciara |                                      | Unitatea Administrativ Teritoriala (UAT)             |
| 86265              |                                      | Mun.CURTEA DE ARGES                                  |

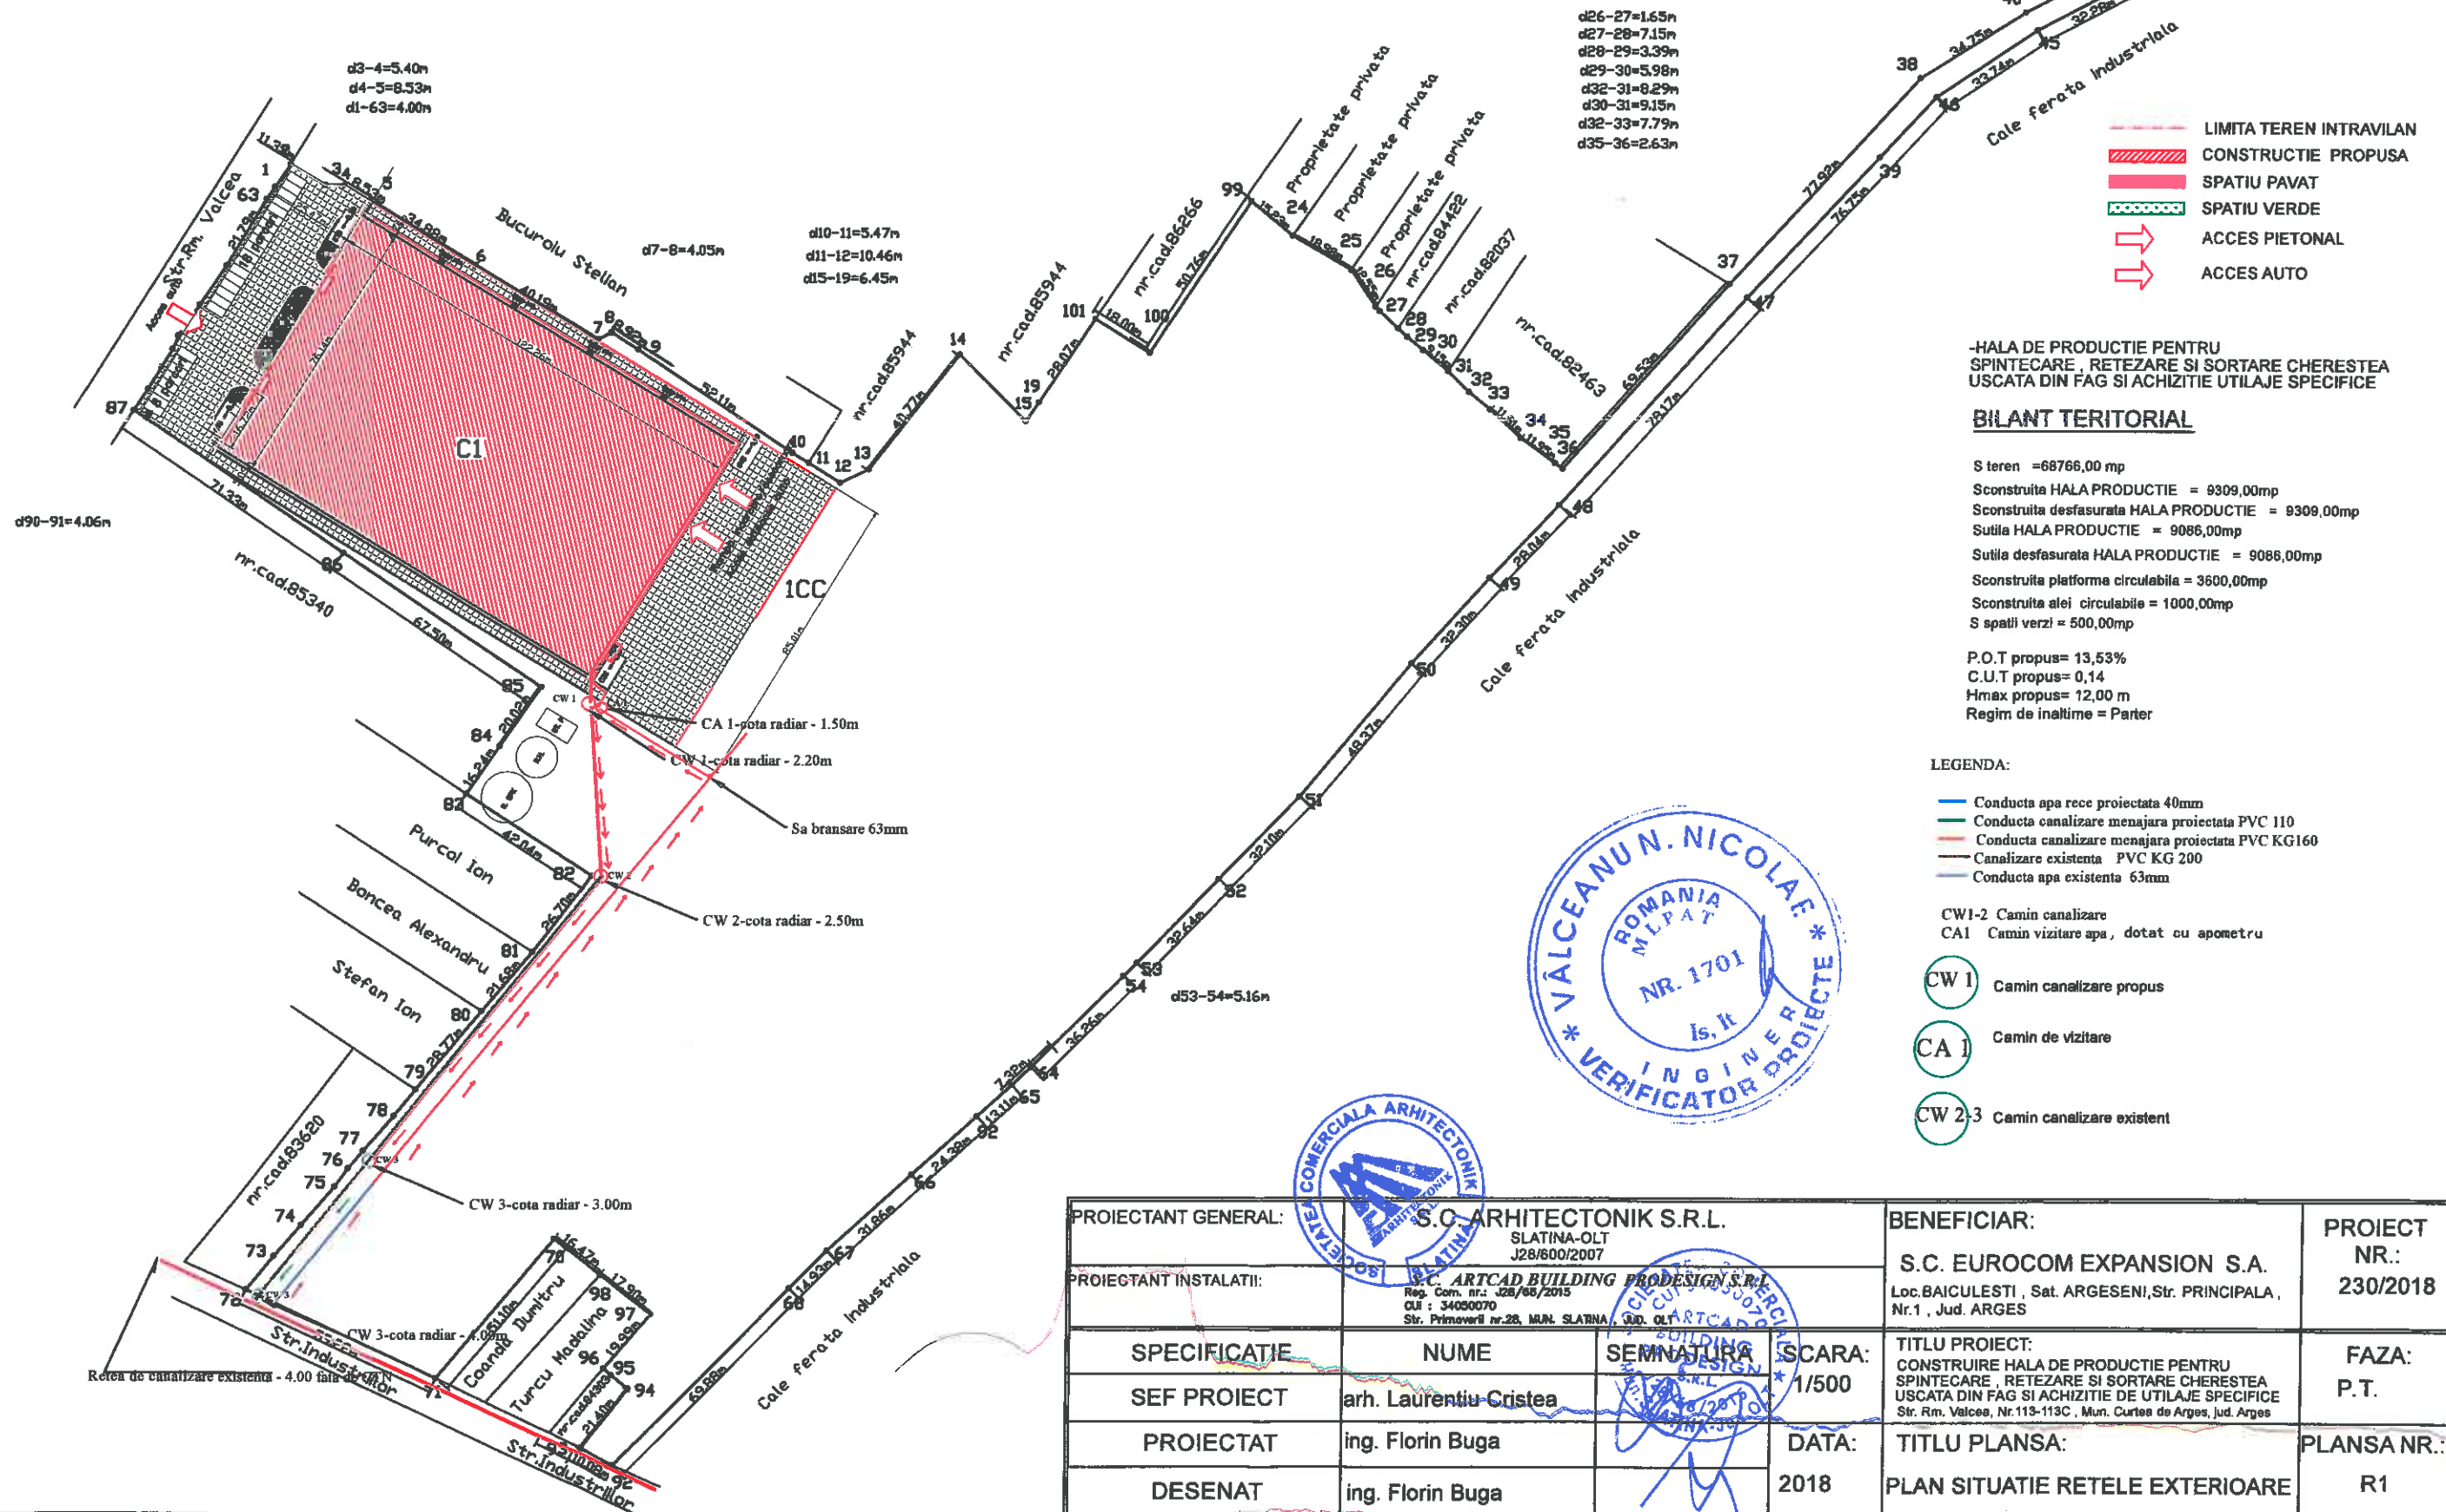

|                        |   |             |   |                                 |
|------------------------|---|-------------|---|---------------------------------|
| PROIECTANT GENERAL:    | S.C. ARHITECTONIK S.R.L.<br>SLATINA-OLT<br>J28/600/2007                                                                                 | BENEFICIAR: | S.C. EUROCOM EXPANSION S.A.<br>Loc. BAICULESTI, Sat. ARGESeni, Str. PRINCIPALA,<br>Nr.1, Jud. ARGES | PROIECT NR.:<br>230/2018        |
| PROIECTANT INSTALATII: | S.C. ARTCAD BUILDING PRODESIGN S.R.L.<br>Reg. Com. nr.1 J28/600/2015<br>CUI : 34050070<br>Str. Primaverii nr.28, MUN. SLATINA, Jud. OLT | SCARA:      | 1/500                                                                                               | FAZA:<br>P.T.                   |
| SPECIFICATIE           | NUME   | SEMNAURA    | DATA:                                                                                               | TITLU PLANSA:                   |
| SEF PROIECT            | arh. Laurentiu Cristea   |             | 2018                                                                                                | TITLU PLANSA:                   |
| PROIECTAT              | ing. Florin Buga   |             |   | PLAN SITUATIE RETELE EXTERIOARE |
| DESENAT                | ing. Florin Buga   |             |   | PLANS NR.:<br>R1                |

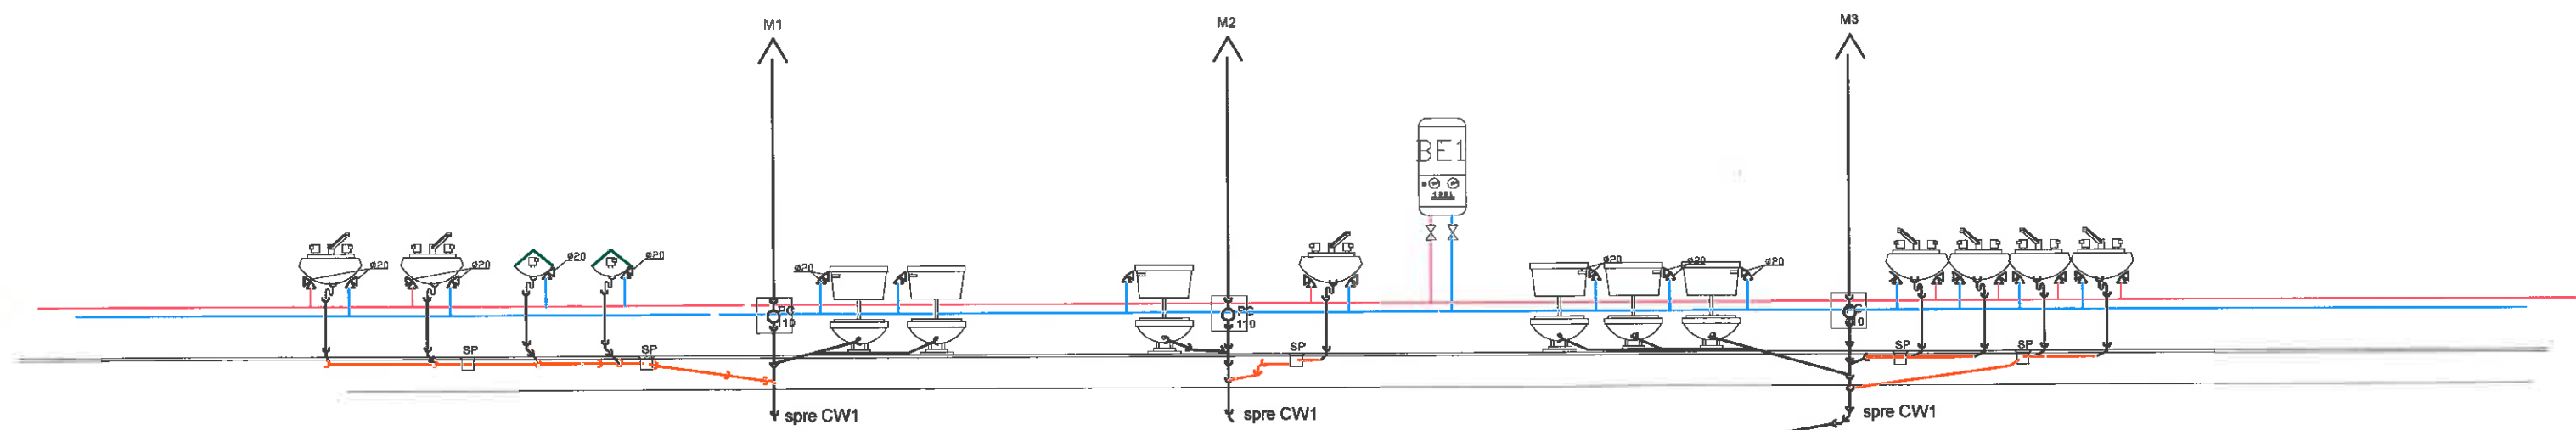

# LEGENDA:

- Conducta apa rece, teava PPR-20m izolata (grosime izolatie 9 mm)
- Conducta apa rece, teava PPR-25m izolata (grosime izolatie 9 mm)
- Teava PEHD apa PE80, D32 mm, PN10
- Conducta apa calda menajera, PPR 32mm
- Conducta apa calda, teava PPR-25m izolata (grosime izolatie 9 mm)
- Conducta apa calda, teava PPR-20m izolata (grosime izolatie 9 mm)
- Conducta canalizare menajera PP32 i=2.5%; in sapa
- Conducta canalizare menajera PP50 i=2.5%; in sapa
- Conducta canalizare menajera PVC 110
- M** Coloana menajera
- SP** Sifon de pardosea
- PC** Piesa de curatire
- ▴** Robinet coltar
- BE1** BOILER ELECTRIC 100L



|                        |   |          |                  |   |
|------------------------|---|----------|------------------|---|
| VERIFICATOR            | Valceanu N   | SEMNTURA | REFERAT NR /DATA | PROIECT NR.: 230/2018   |
| PROIECTANT GENERAL:    | S.C. ARHITECTONIC S.R.L.<br>Mun. Slatina, Jud. Argeș, România<br>Reg. Com. nr.: J28/58/2015<br>CUI: 34050070<br>Str. Primaverii nr.26, MUN. SLATINA, JUD. ARGEȘ |          |                  | BENEFICIAR:   |
| PROIECTANT INSTALATII: | S.C. ARTCAD BUILDING PRODESIGN S.R.L.<br>Reg. Com. nr.: J28/58/2015<br>CUI: 34050070<br>Str. Primaverii nr.26, MUN. SLATINA, JUD. ARGEȘ                         |          |                  | S.C. EUROCOM EXPANSION S.A.<br>Loc. BAICULESTI, Sat. ARGESeni, Str. PRINCIPALA, Nr.1, Jud. ARGES                                                                                              |
| SPECIFICATIE           | NUME   | SEMNTURA | SCARA:           | TITLU PROIECT:   |
| SEF PROIECT            | arh. Laurentiu Cristea   |          | 1/100            | CONSTRUIRE HALA DE PRODUCTIE PENTRU SPINTECARE, RETEZARE SI SORTARE CHERESTEA USCATA DIN FAG SI ACHIZITIE DE UTILAJE SPECIFICE Str. Rm. Valcea, Nr.113-113C, Mun. Curtea de Arges, jud. Arges |
| PROIECTAT              | ing. Florin Buga   |          | DATA:            | TITLU PLANSA:   |
| DESENAT                | ing. Florin Buga   |          | 2018             | SCHEMA COLOANE   |