


SECTIUNE LONGITUDINALA

Scara 1:350

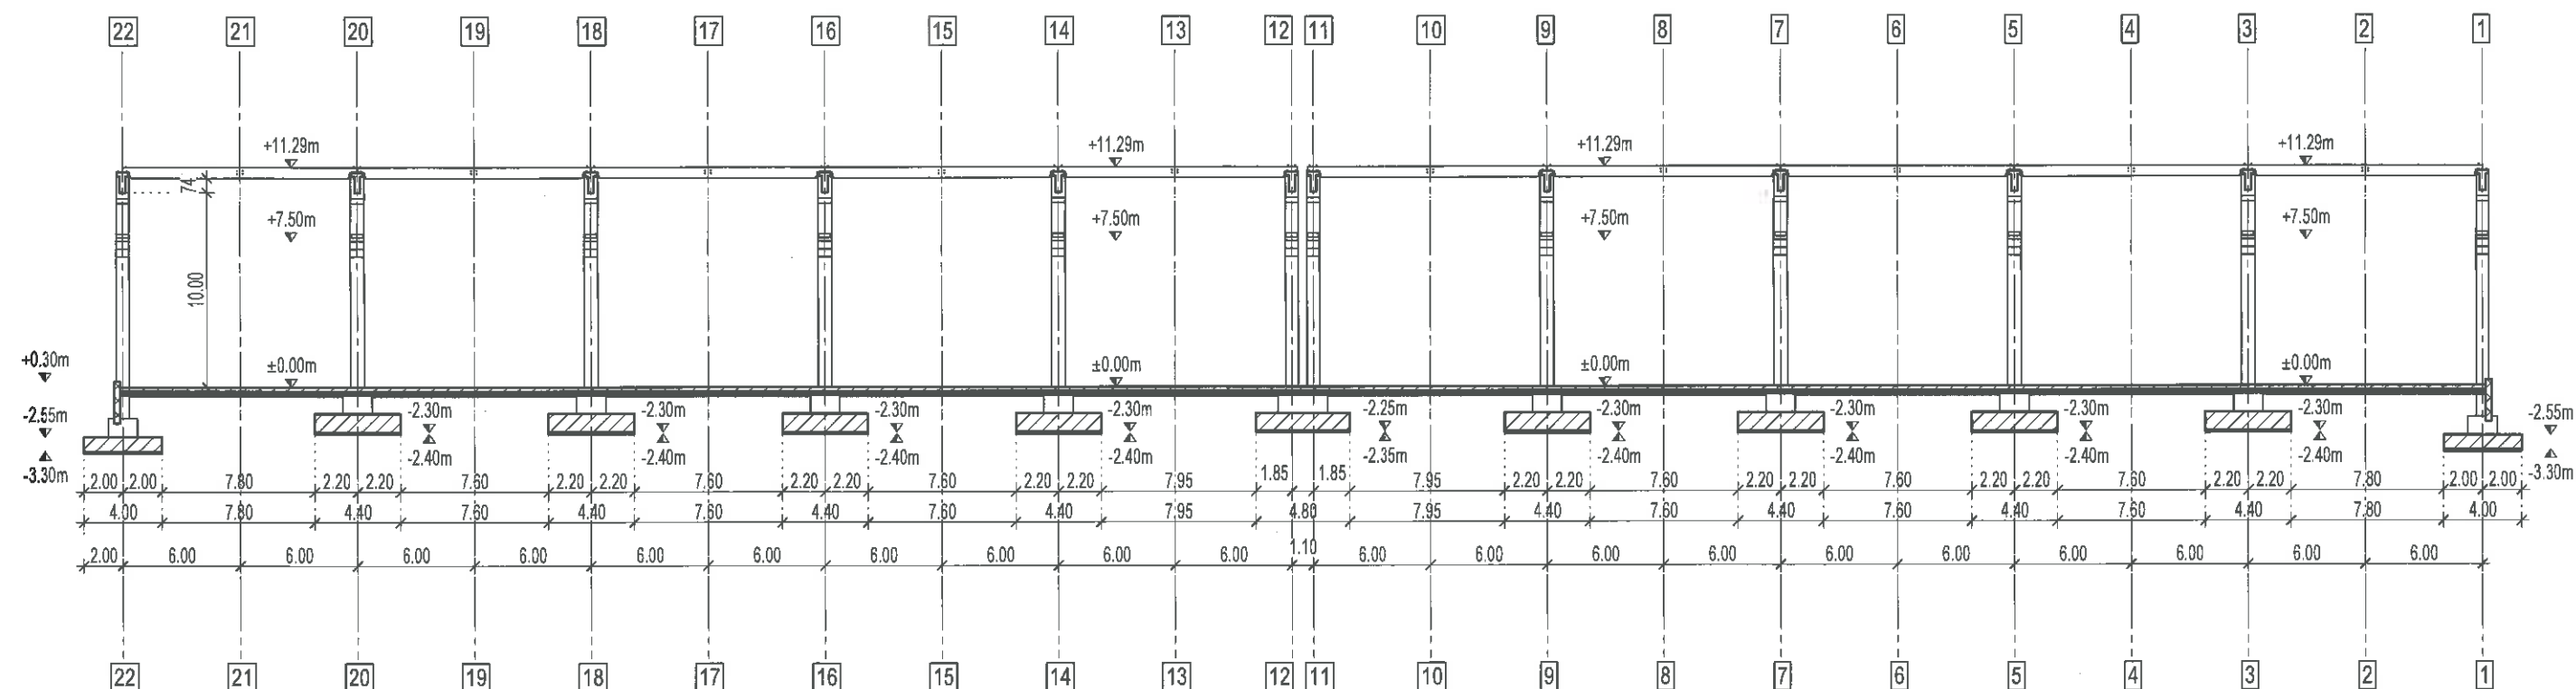


VERIFICATOR/EXPERT	NUME	SEMNATURA	CERINTA	REFERAT/EXPERTIZA NR./DATA
	Ing. Păcurar Vasile		A1, A2	
Proiectant general	S.C. ARHITECTONIK S.R.L.			BENEFICIAR: S.C. EUROCOM EXPANSION S.A.
Proiectant specialitate	S.C. PLAN 31 RO S.R.L.			Loc. BAICULESTI, Sat. ARGESINI, Str. PRINCIPALA Nr. 1, Jud. Argeș
SPECIFICATIE	NUME	SEMNATURA	SCARA:	TITLU PROIECT: CONSTRUIRE HALA DE PRODUCTIE PENTRU SPINTECARE, RETEZARE SI SORTARE CHERESTER LISCATA DIN FAG SI ACHIZITIE DE UTILAJE SPECIFICE
SEF PROIECT	ari. Laurentiu Cristea		1:350	FAZA: P.T.
PROIECTAT	ing. Tere Sergiu-Gheorghe		DATA: 05 sept 2018	TITLU PLANSA: Sectiune Longitudinala
DESENAT	ing. Tere Sergiu-Gheorghe			PLANSĂ NR. R 18

PLAN DISPUNERE FUNDATII


Scara 1:450

Spre Hala Mare

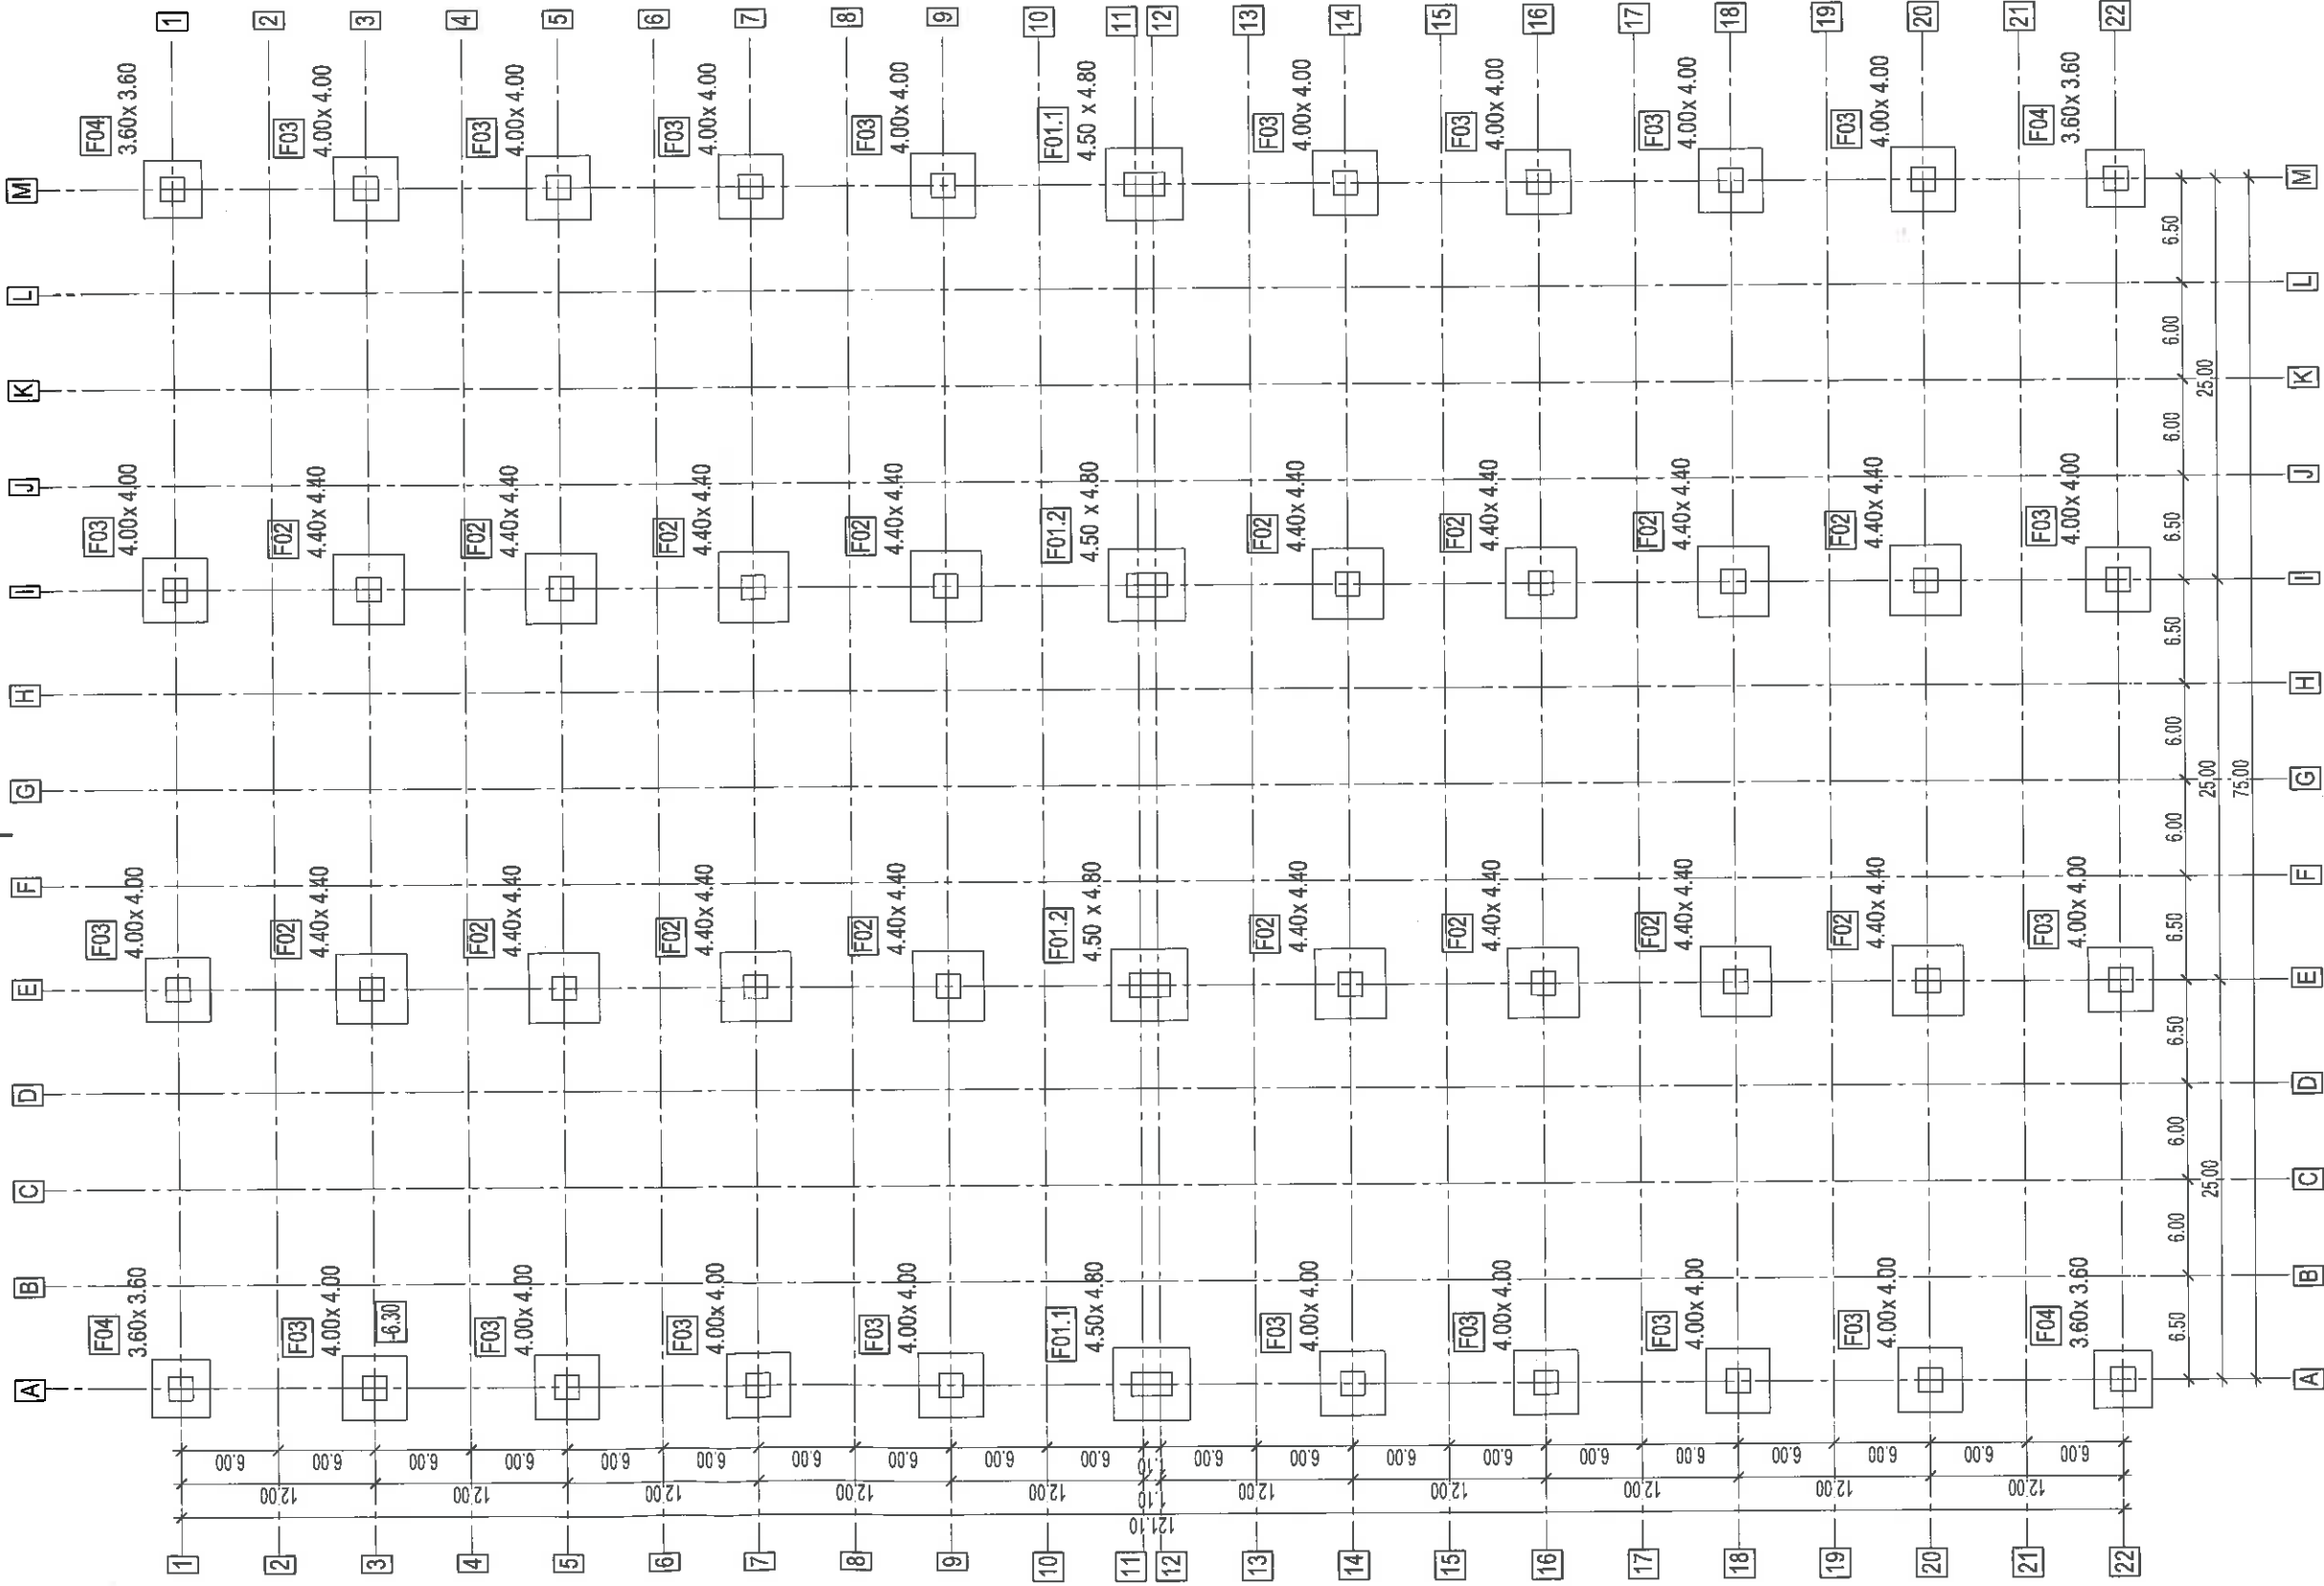

DN 73C Curtea de Arges - Ramnicu Valcea


Fundatie	B [m]	L [m]	H [m]	Bucati
F01.1	4.50	4.80	0.90	2
F01.2	4.50	4.80	0.90	2
F02	4.40	4.40	0.95	16
F03	4.00	4.00	0.75	20
F04	3.60	3.60	0.75	4
TOTAL				44

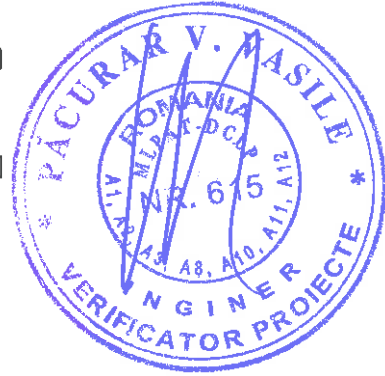

VERIFICATOR/EXPERT	NUME	SEMNATURA	CERINTA	REFERAT/EXPERTIZA NR./DATA
Proiectant general	Ing. Păcurar Vasile	[Signature]	A1, A2	
Proiectant specialitate	S.C. PLAN 31 RO S.R.L.	[Signature]		
SEF PROIECT	Ing. Tere Sergiu-Gheorghe	[Signature]		
DESENAT	Ing. Tere Sergiu-Gheorghe	[Signature]		
BENEFICIAR:				PROIECT NR.: 230/2018
S.C. EUROCOM EXPANSION S.A.				FAZA: P.T.
S.C. EUROCOM EXPANSION S.A.				PLANSA NR. R 20
CONSTRUIRE HALA DE PRODUCIE PENTRU SPINTECARE RETEZARE SI SORTIRE CEREALOR USCAI DIN FASIS ACOTITE DE UTILAJE SPECIFICE				
TITLUL PROIECTULUI:				
SCARĂ: 1:450				
DATA: 05 sept 2018				
TITLUL PLANSA:				
PLAN DISPUNERE FUNDATII				

Scara 1:450

Spre Hala Mare

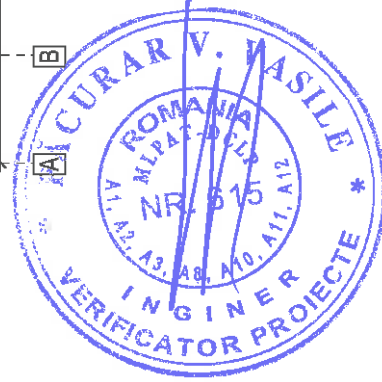

Pahar	B [m]	L [m]	H [m]	G.p [m]	Bucati
1000	1.50	1.50	1.10	0.30	17
1002	1.50	1.50	1.10	0.30	23
1100	1.45	2.25	1.1	0.30	4
TOTAL					44

VERIFICATOR	NUME	SEMNATURA	CERINTA	REFERAT/EXPERTIZA NR./DATA
EXPERT	Ing. Păcurar Vasile		A1, A2	
Proiectant general		S.C. ARHITECTONIK SRL Mn. Știrbei, Jud. Cl. nr. Avânt nr.14 24802007001 e-mail: arhitectonik@gmail.com Tel. 0744.288.882		BENEFICIAR: S.C. EUROCOM EXPANSION S.A. Lăsaș Băilești, Sat. RĂDĂȘENI, Str. PRINCIPALA Nr.1, Jud. Argeș AMPLASAMENT Str. Pn. Vășcău Nr.13-1133C, Nuc. Călugă de Argeș, Jud. Argeș
Proiectant specialitate	S.C. PLAN 31 RO SRL			PROIECT NR.: 23022018
SPECIFICATIE	NUME	SEMNATURA	SCARA:	FAZA:
SEF PROIECT	arh. Laurențiu Cîmbea		1:450	P.T.
PROIECTAT	Ing. Tere Sargu-Chișciorhe			PLANS NR. R 21
DESEINAT	Ing. Tere Sargu-Chișciorhe		DATA: 05 sept 2018	PLAN DISPUNERE PAHAIE
				TITLU PLANISA: _____
				TITLU PROIECT: _____
				CONTINUTUL HAIKE PRODUCUTE PENTRU SPMONE, REȚEAZE SI SISTEME DE CERCETARE SI ANALIZA UNDA SI APOZITE DE UTILITATE SPECIFICE.


Scara 1:450


Spre Hala Mare




Stalpi	B [m]	L [m]	H [m]	Cota inf. [m]	Cota sup. [m]	Bucati
3000	0.65	0.65	13.68	-2.65	11.03	2
3002	0.65	0.65	13.68	-2.65	11.03	2
3004	0.70	0.70	12.48	-1.45	11.03	16
3006	0.70	0.65	13.68	-2.65	11.03	16
3008	0.65	0.65	13.68	-2.65	11.03	2
3010	0.65	0.65	13.68	-2.65	11.03	2
3012	0.70	0.65	13.68	-2.65	11.03	4
3014	0.65	0.65	12.48	-1.45	11.03	4
TOTAL						48

VERIFICATORI	NUME	SEMNATURA	CERINTA	REFERAT/EXPERTIZA NR./DATA
	ing. Păun Vasile		A1, A2	
Proiectant general		BENEFICIAR: S.C. EUROCOM EXPANSION S.A. Loc. BUCULEȘTI, SAU ARGEȘENIȘ, PRINCIPALA NR.1, Jud. Argeș 130100 0744.936.802 email: eurocom@eurocom.ro		PROJECT NR.: 230/2018
Proiectant specialitate		S.C. PLAN 31 RO SRL S.C. ARHITECTONIK SRL Str. Ștefan cel Mare, nr. 10, Jud. Iași, 710000 0744.936.802		PROIECTANT: ing. Tere Sargu-Chiaroș 0744.936.802
SPECIFICATIE	NUME	SEMNATURA	SCARA:	TITLUL PROIECTULUI: CONTINUTUL PĂLUI DE PRODUCȚIE PENTRU ÎMPINCHARE, RETEZARE ȘI SORTIREA CEREȘII ÎNCAȘA DIN FAGUS ACHIZIȚIE DE UTILITATE SPECIFIC
SEE PROJECT	ing. Laurențiu Crăciun		1:450	FAZA: P.T. PLANȘA NR. R 22
PROIECTAT	ing. Tere Sargu-Chiaroș		DATA: 05 sept 2018	TITLUL PLANȘA: PLAN DISPUNERE STALPI
DESINAT	ing. Tere Sargu-Chiaroș			

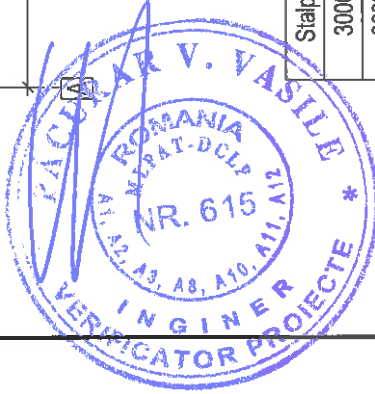

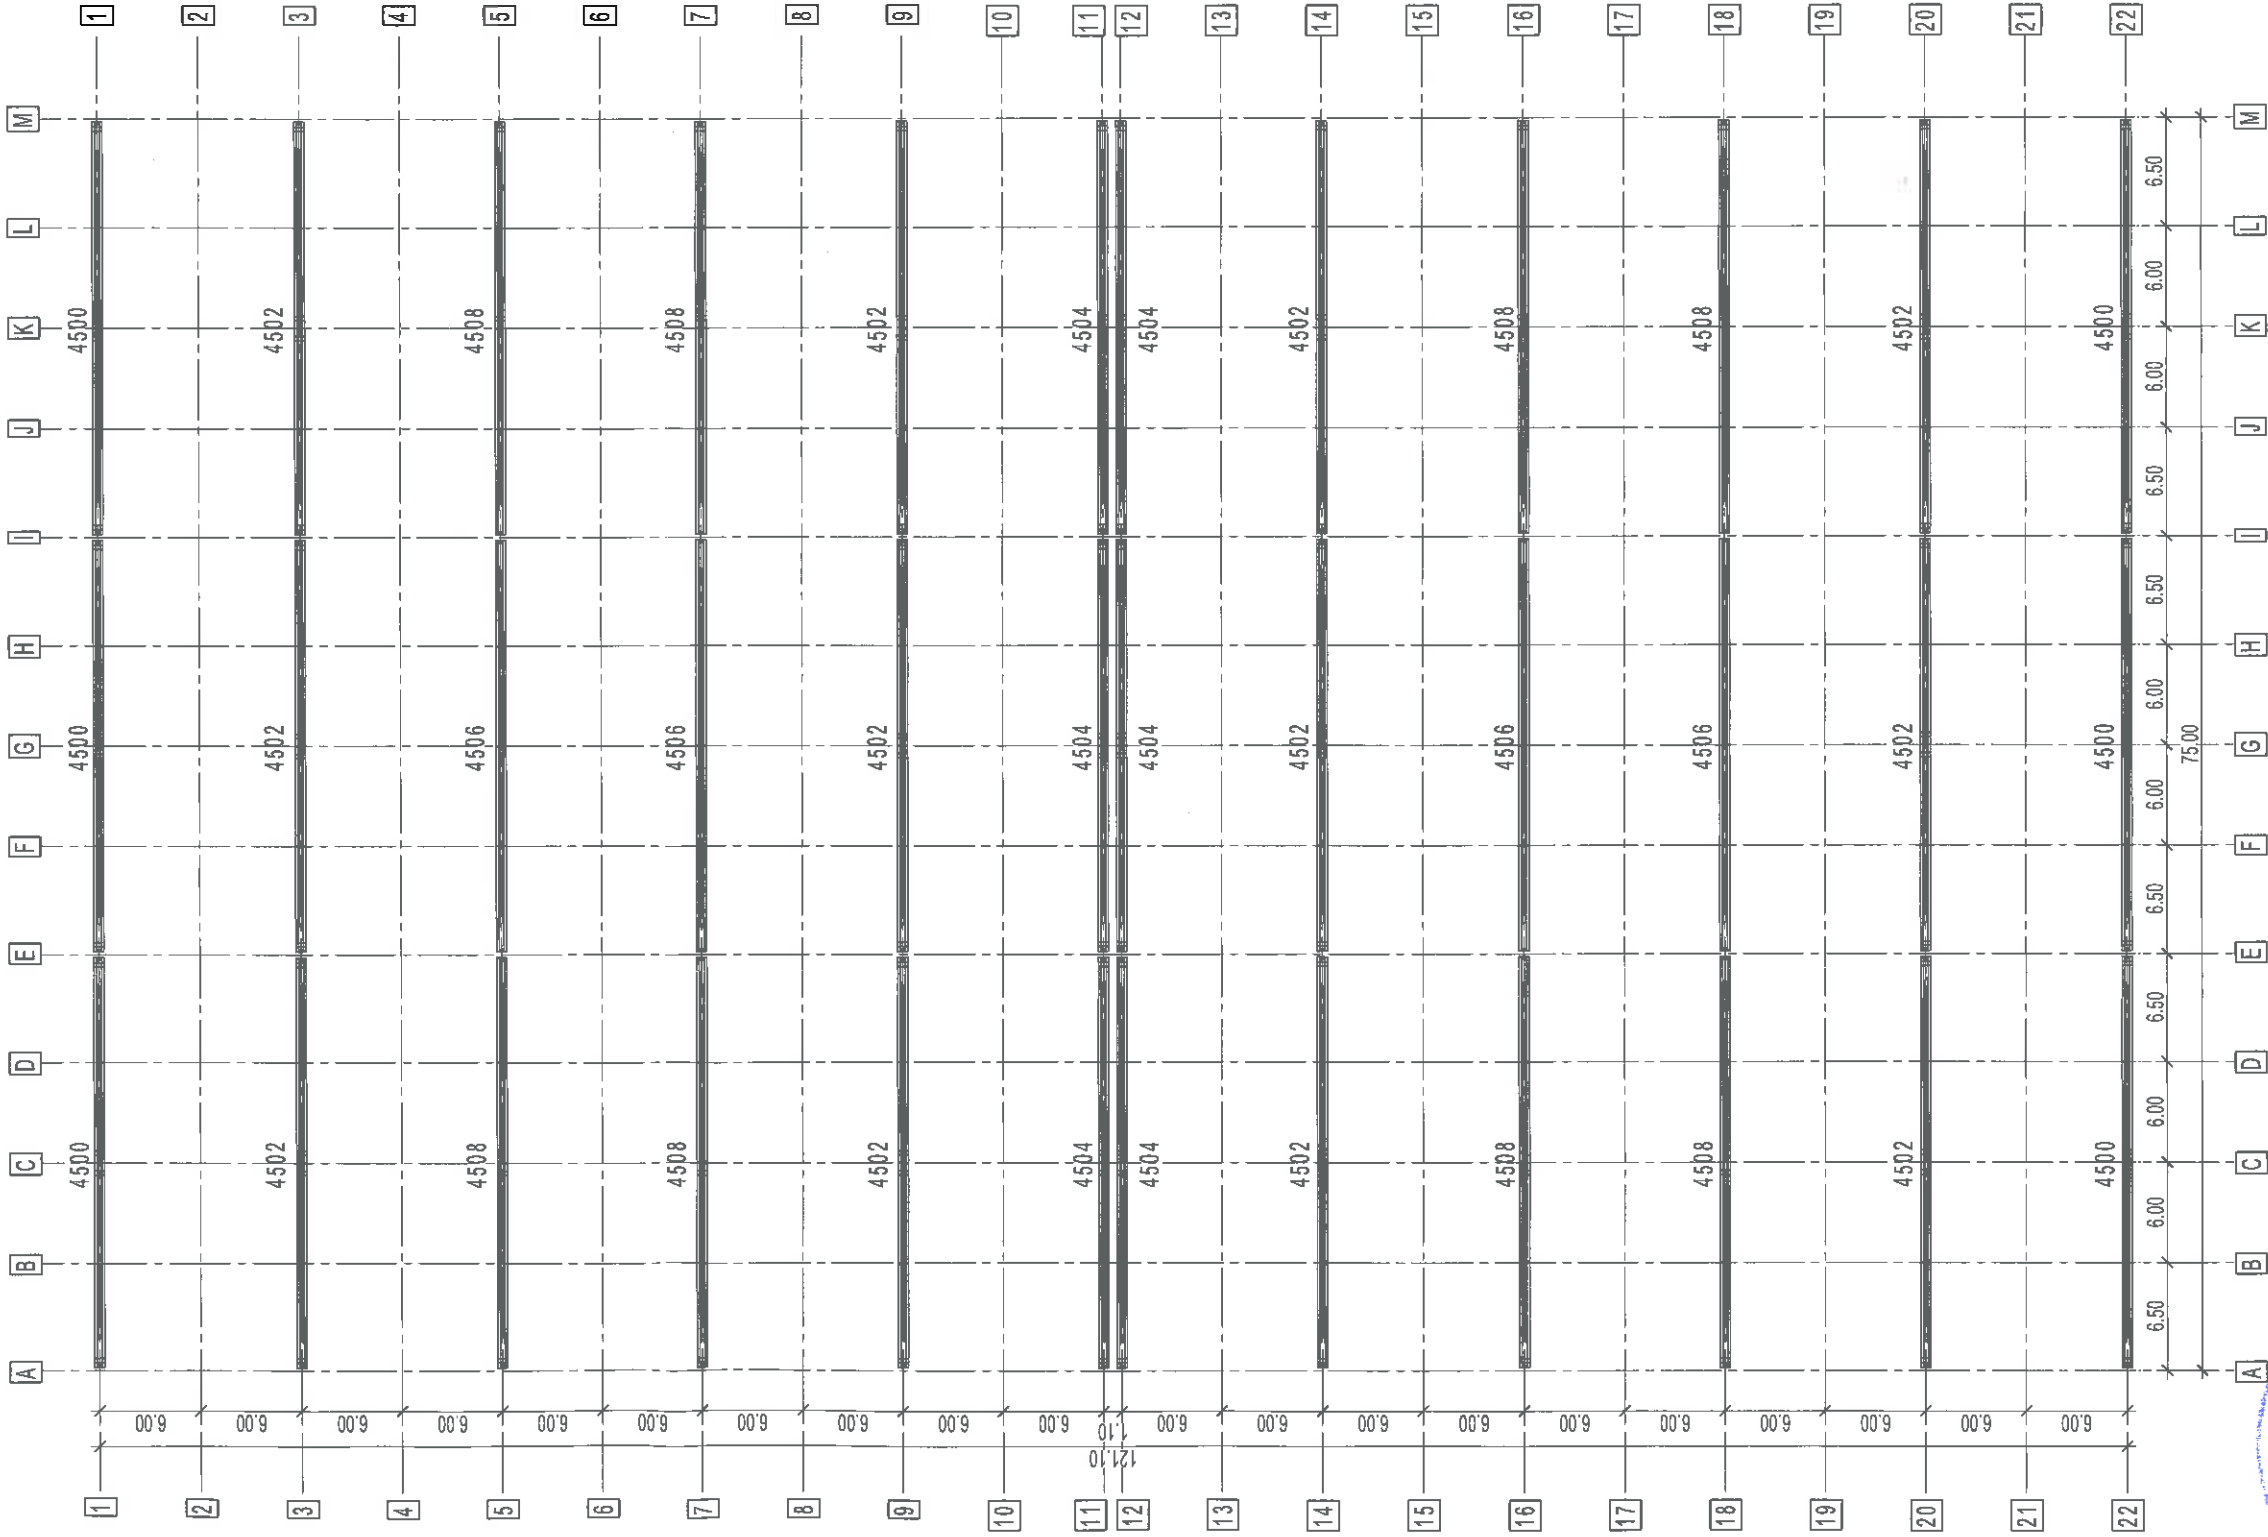

DN 73C Curtea de Arges - Ramnicu Valcea

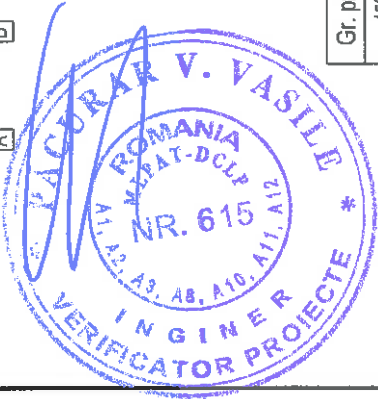

Gr. princ.	Section	B [m]	H [m]	L [m]	Bucati
4500	"T"	0.30x0.60	1.41	24.66	6
4502	"T"	0.30x0.60	1.41	24.66	12
4504	"T"	0.30x0.60	1.41	24.66	6
4506	"T"	0.30x0.60	1.41	24.66	4
4508	"T"	0.30x0.60	1.41	24.66	8
TOTAL					36

VERIFICATOR/EXPERT	NUME	SEMNATURA	CERINTA	REFERAT/EXPERTIZA NR./DATA
Proiectant general	Ing. Pacura Vasile	[Signature]	A1, A2	
Proiectant specialitate	S.C. PLAN 31 RO S.R.L.	[Signature]		
SPECIFICATIE	NUME	SEMNATURA	SCARA:	BENEFICIAR:
SEF PROIECT	Ing. Tere Sergiu-Gheorghe	[Signature]	1:450	S.C. EUROCOM EXPANSION S.A.
PROIECTAT	Ing. Tere Sergiu-Gheorghe	[Signature]	DATA:	LOCUL DE TRAI: S.C. ARGES SI PRINCIPALA Nr. 1, Juc. Arges
DESEINAT	Ing. Tere Sergiu-Gheorghe	[Signature]	05 sept 2018	PROIECT NR.: 2302018
PLAN DISPUNERE GRINZI PRINCIPALE				FAZA: P.T.
PLAN NR. 23				PLAN NR. 23

Scara 1:450

Spre Hala Mare



Pana	Sección	B [m]	H [m]	L [m]	Bucati
4700	Trapezoidal	1823.6	55	11.98	26
4702	Trapezoidal	1823.6	55	11.98	24
4704	Trapezoidal	1823.6	55	11.98	54
4706	Trapezoidal	1823.6	55	11.98	26
TOTAL					130


VERIFICATOR(II)	NUME	Semnatura	CERINTA	REFERINTE PERITZA NR./DATA	
EXPERT	Inq. Păcurar Vasile		A1, A2		
Prieteni general		S.C. ARCHITECTONIK S.R.L. Bld. Ștefiei Juc. Of. nr. 26/A nr. 7A DNR-2009/1 e-mail: architectonik@comnet.ro tel. 0748.900.623		BENEFICIAR: S.C. EUROCOM EXPANSION S.A. LUGJACOLUȘTI, SAL. ARGESEANCI, COMUNA IUCI, JUDEȚUL ARGES AMPLASAMENT SÎN. ÎN VĂZEA NOI TÂRCE - MUN. COTINE DE ARGES, JUDEȚ ARGES	PROJECT NR.: 2302/018
Prieteni specialitate	S.C. PLAN 31 RO S.R.L.			TITLU PROIECT:	FAZA: P.T.
SPECIFICAȚIE	NUME	SEMnATURA	SCARA:		
SEE PROJECT	arl. Laurentiu Credea		1:450		
PROJECTAT	Inq. Tere Segaru-Gheorghe				
DREȘNAT	Inq. Tere Segaru-Gheorghe				
				TITLU PLAVISNA:	PLANSA NR.
				PLAN DISPUNERE PANE	R 24

PLAN DISPUNERE PANE


PLAN DISPUNERE TALPI DE FUNDARE PARAPETI

Scara 1:450

Spre Hala Mare

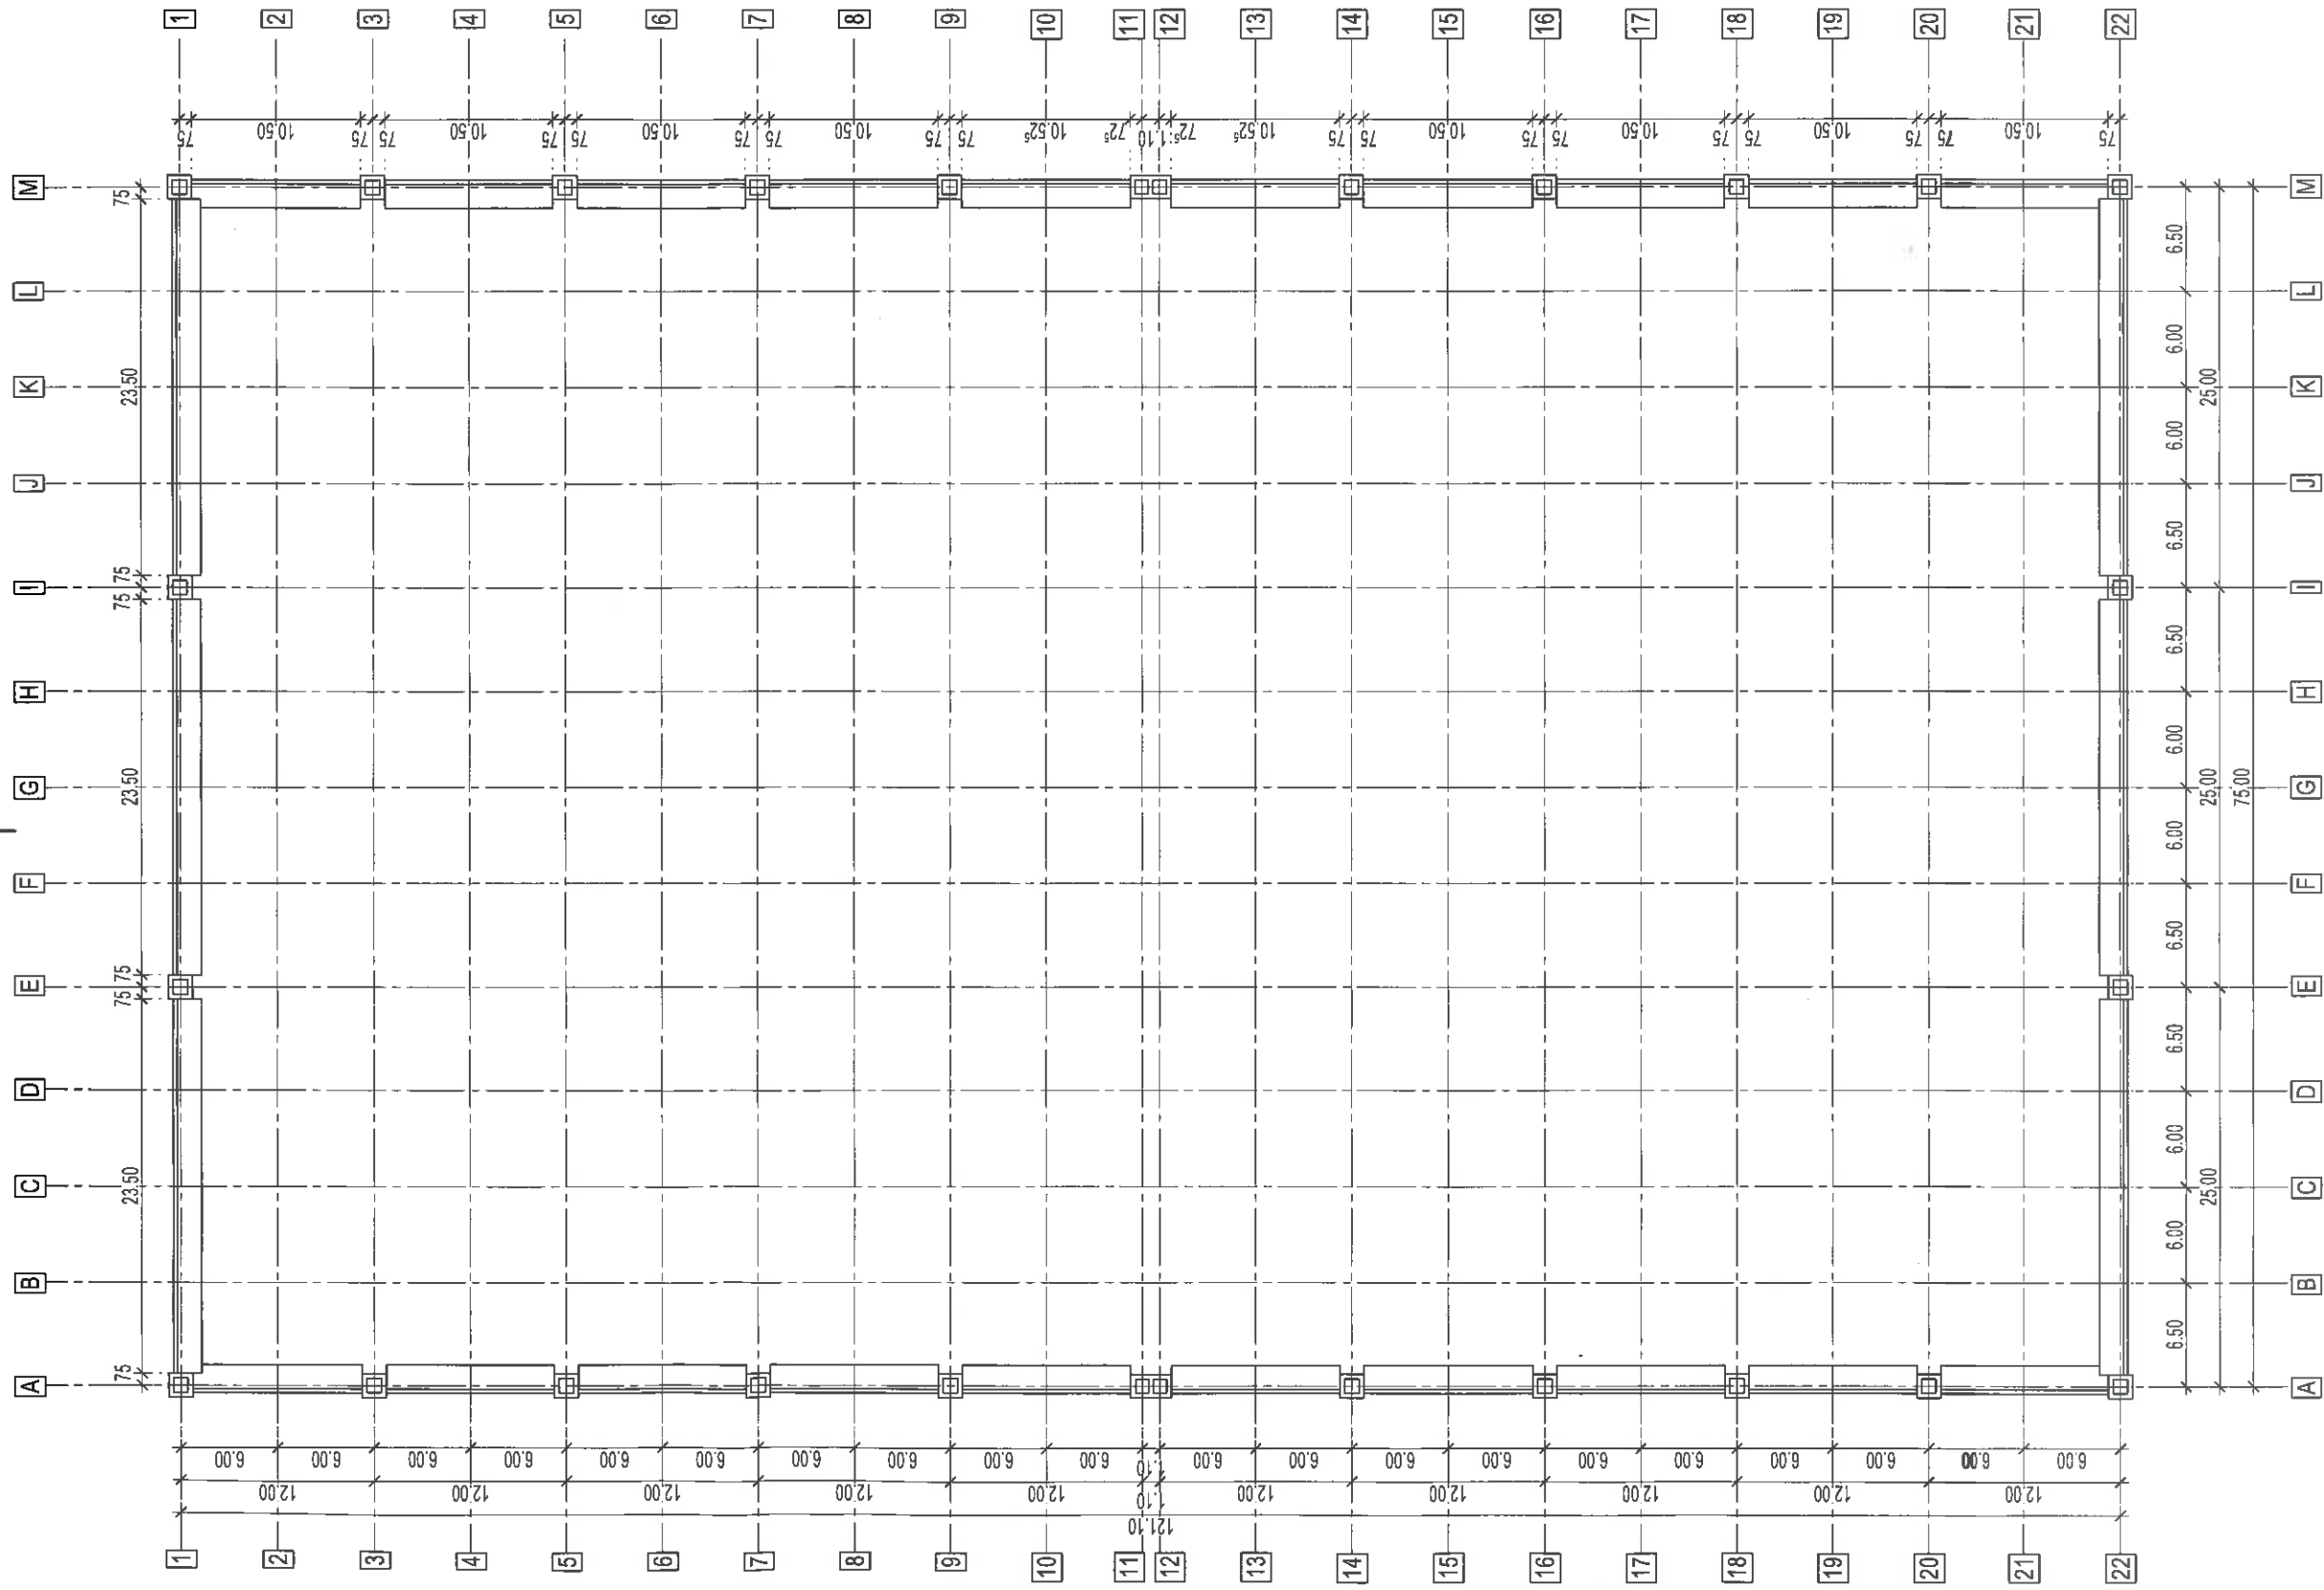


DN 73C Curtea de Arges - Ramnicu Valcea

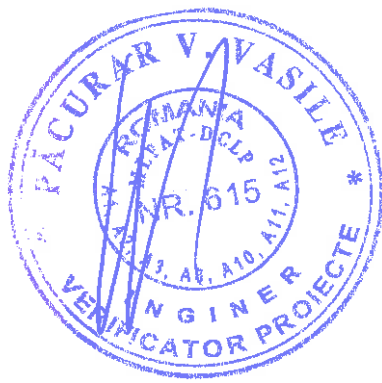

VERIFICATOR/EXPERT		SEMINTURA CERINTA		REFERAT/EXPERTIZA NR./DATA	
Proiectant general	Ing. Păcurar Vasile	SC. ARHITECTONIC S.R.L.	A1, A2	BENEFICIAR:	PROIECT NR.: 2302018
Proiectant specializat	Ing. Păcurar Vasile	Ing. Păcurar Vasile		S.C. EUROCOM EXPANSION S.A.	FAZA: P.T.
SPECIFICATIE	SC. PLAN 31 RO S.R.L.	Ing. Păcurar Vasile		Loc. BALCEȘTI, Str. ARGEȘII Nr. 1, Județul Argeș	PLANSA NR. R 25
SEF PROIECT	Ing. Tere Sergiu-Gheorghe	Ing. Tere Sergiu-Gheorghe		AMPLASAMENT	
DESEINAT	Ing. Tere Sergiu-Gheorghe	Ing. Tere Sergiu-Gheorghe		TITLU PROIECT:	
				CONSTRUCȚIE PENTRU ÎNȚEBERE, ÎNȚEBERE ÎN	
				SISTEM DE ÎNȚEBERE ÎNȚEBERE ÎNȚEBERE ÎNȚEBERE	
				TITLU PLANSA:	
				PLAN DISPUNERE FUNDATIE PARAPETI	

Spre Hala Mare

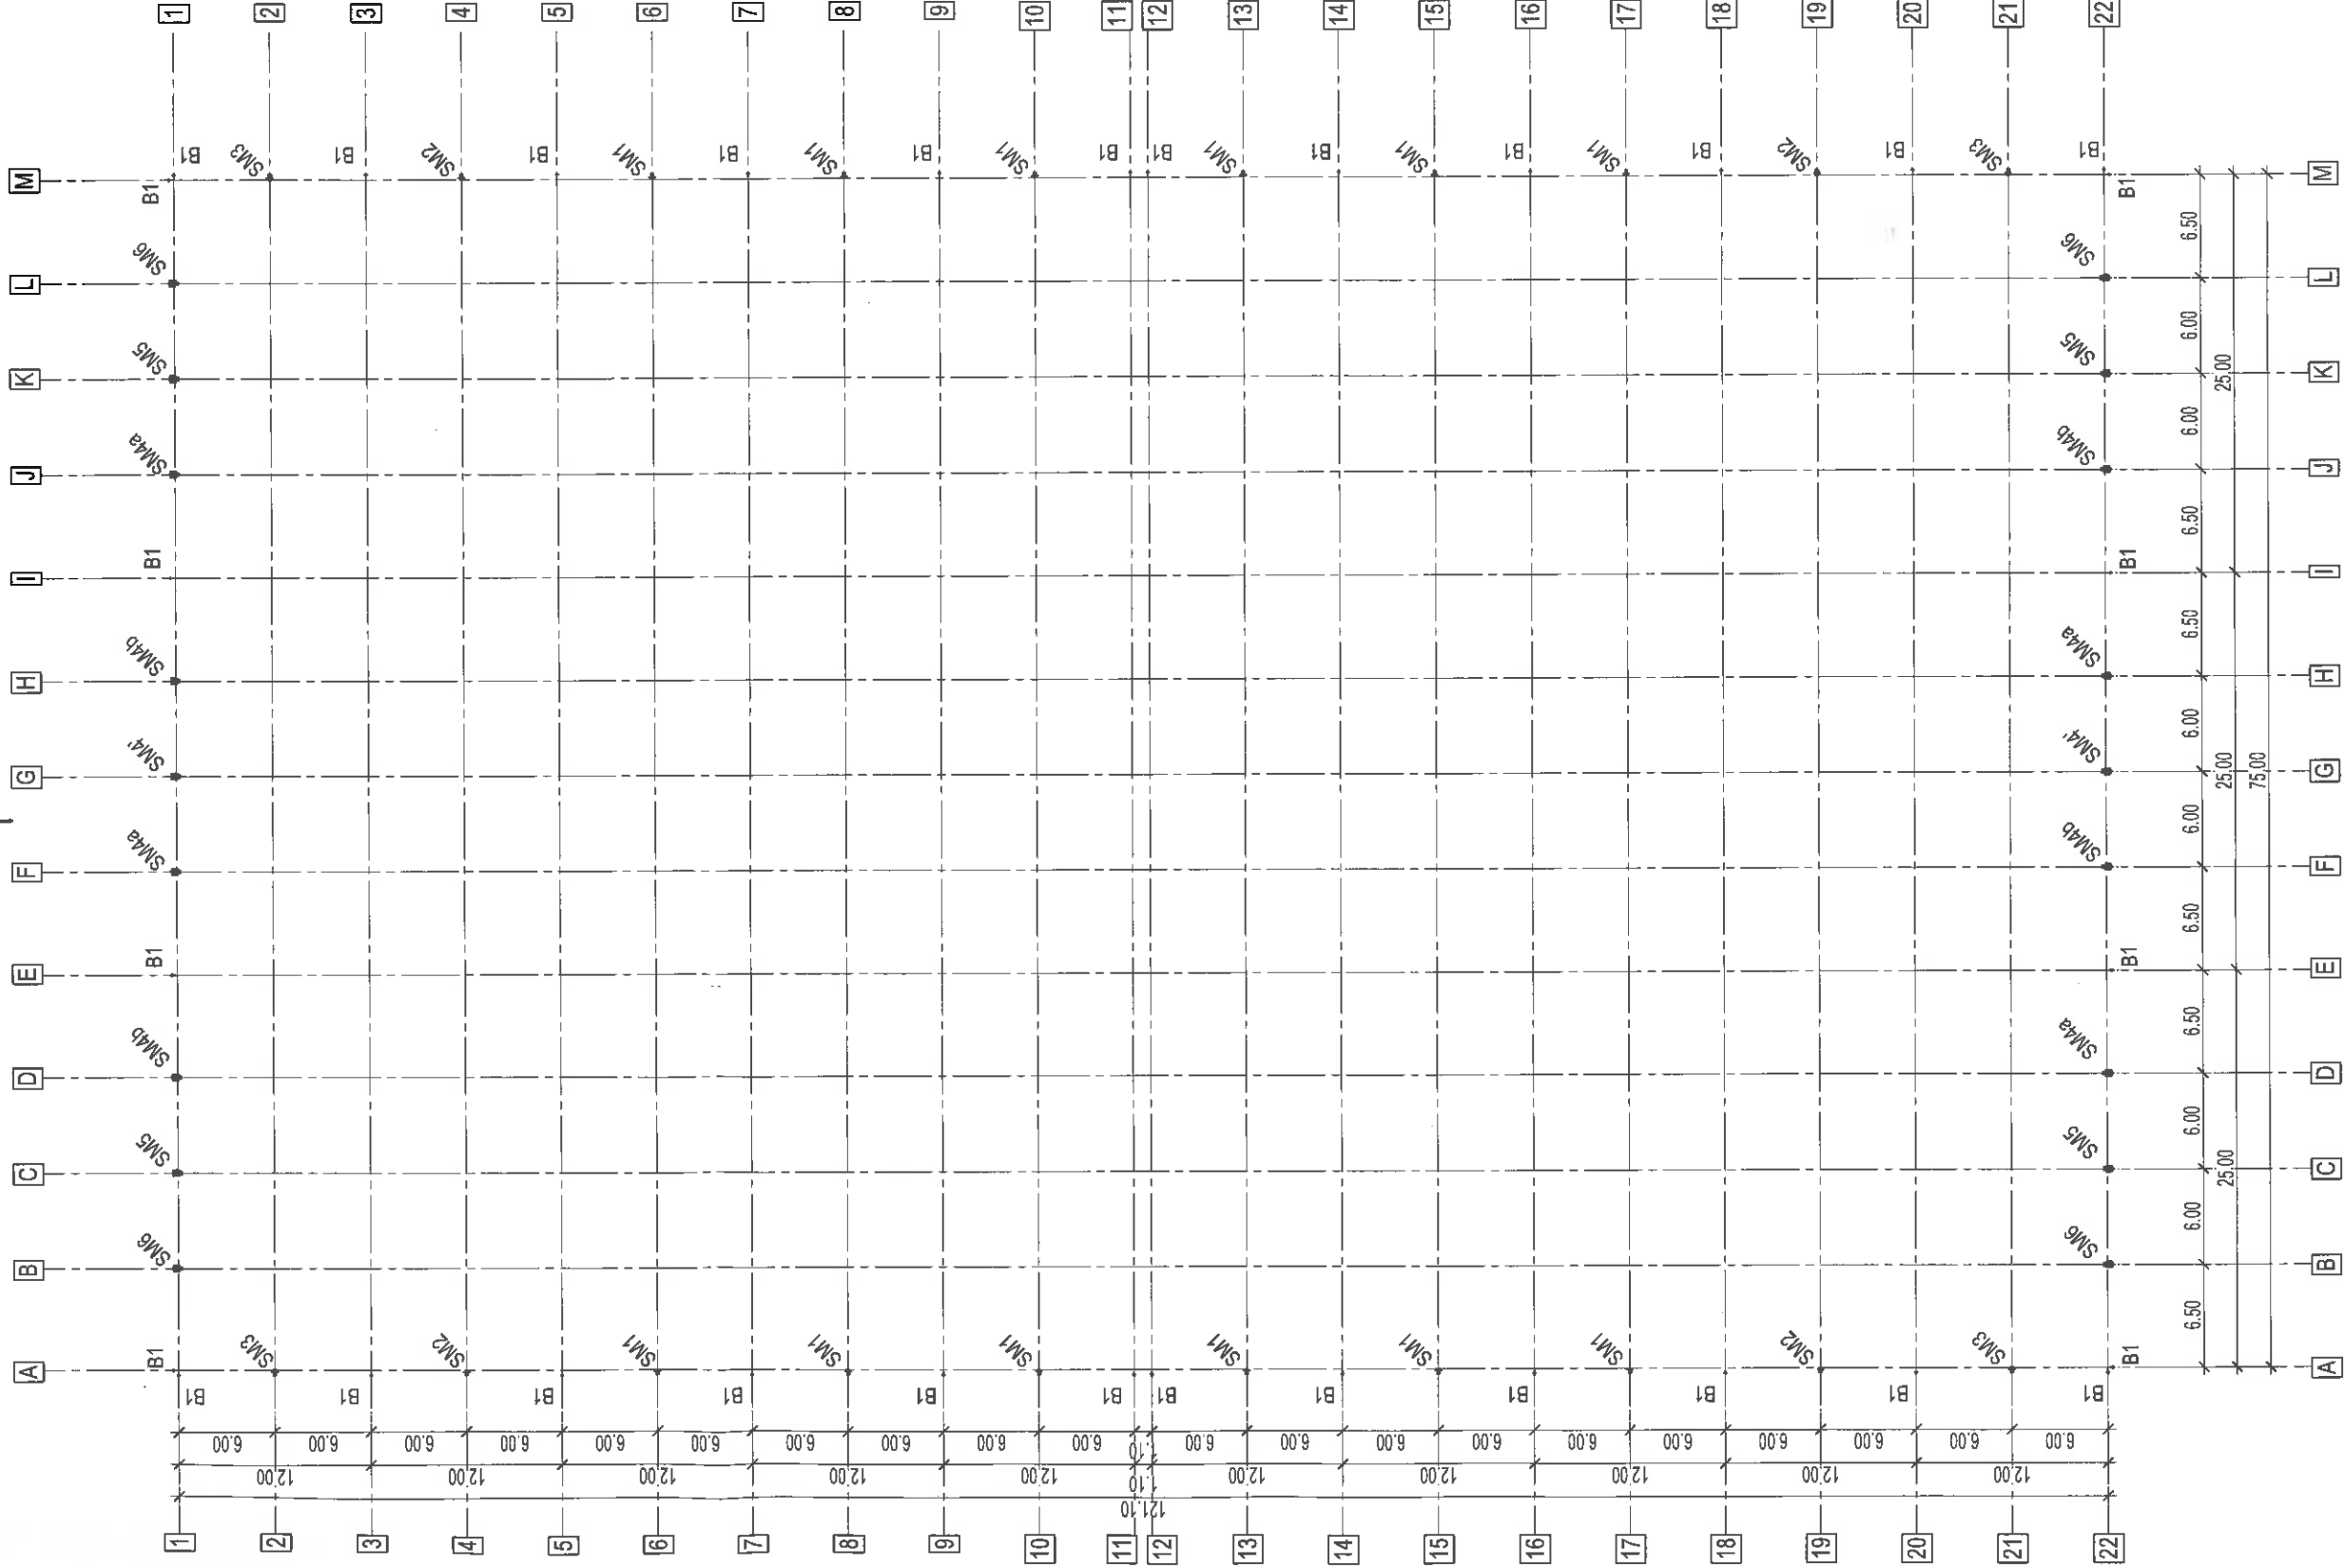

DN 73C Curtea de Arges - Ramnicu Valcea

Stalp metalic	Bucati
SM1	12
SM2	4
SM3	4
SM4	2
SM4a	4
SM4b	4
SM5	4
SM6	4
TOTAL	38




VERIFICATOR/EXPERT	NUME	SEMNATURA	CERINTA	REFERAT/EXPERTIZA NR./DATA
Proiectant general	Ing. Pacura Vasile	[Signature]	A1 A2	
Proiectant specialitate	S.C. ARCHITECTONIX SRL	[Signature]		
SPECIFICATIE	S.C. PLAN 31 RO S.R.L.	[Signature]		
SEF PROIECT	Ing. Tere Sergiu-Gheorghe	[Signature]		
PROIECTAT	Ing. Tere Sergiu-Gheorghe	[Signature]		
DESEMAT	Ing. Tere Sergiu-Gheorghe	[Signature]		
BENEFICIAR:				
S.C. EUROCOM EXPANSION S.A.				
LUCRUL ESTI: S.C. ARGESEN S.P. PRINCIPALA INC. 1, Ind. Argei				
AMPLASAMENT				
S.P. Argei, Jud. Argei, Nr. 1313, Mun. Curtea de Arges, Ind. Argei				
TITLU PROIECT:				
CONSTRUIRE PALA DE PRODUCIE PENTRU SPINTECARE REZANARE SI				
SOTARE CHERESTENIUSATIA DIN FAS SIAZOTIE DE UTILAJE SPECIFICE				
SCARA:				
1:450				
DATA:				
05 sept 2018				
TITLU PLANSA:				
PLAN DISPUNERE STALPI METALICI				
R 27				

PLAN DISPUNERE CONTRAVANTURI

Scara 1:450

Spre Hala Mare

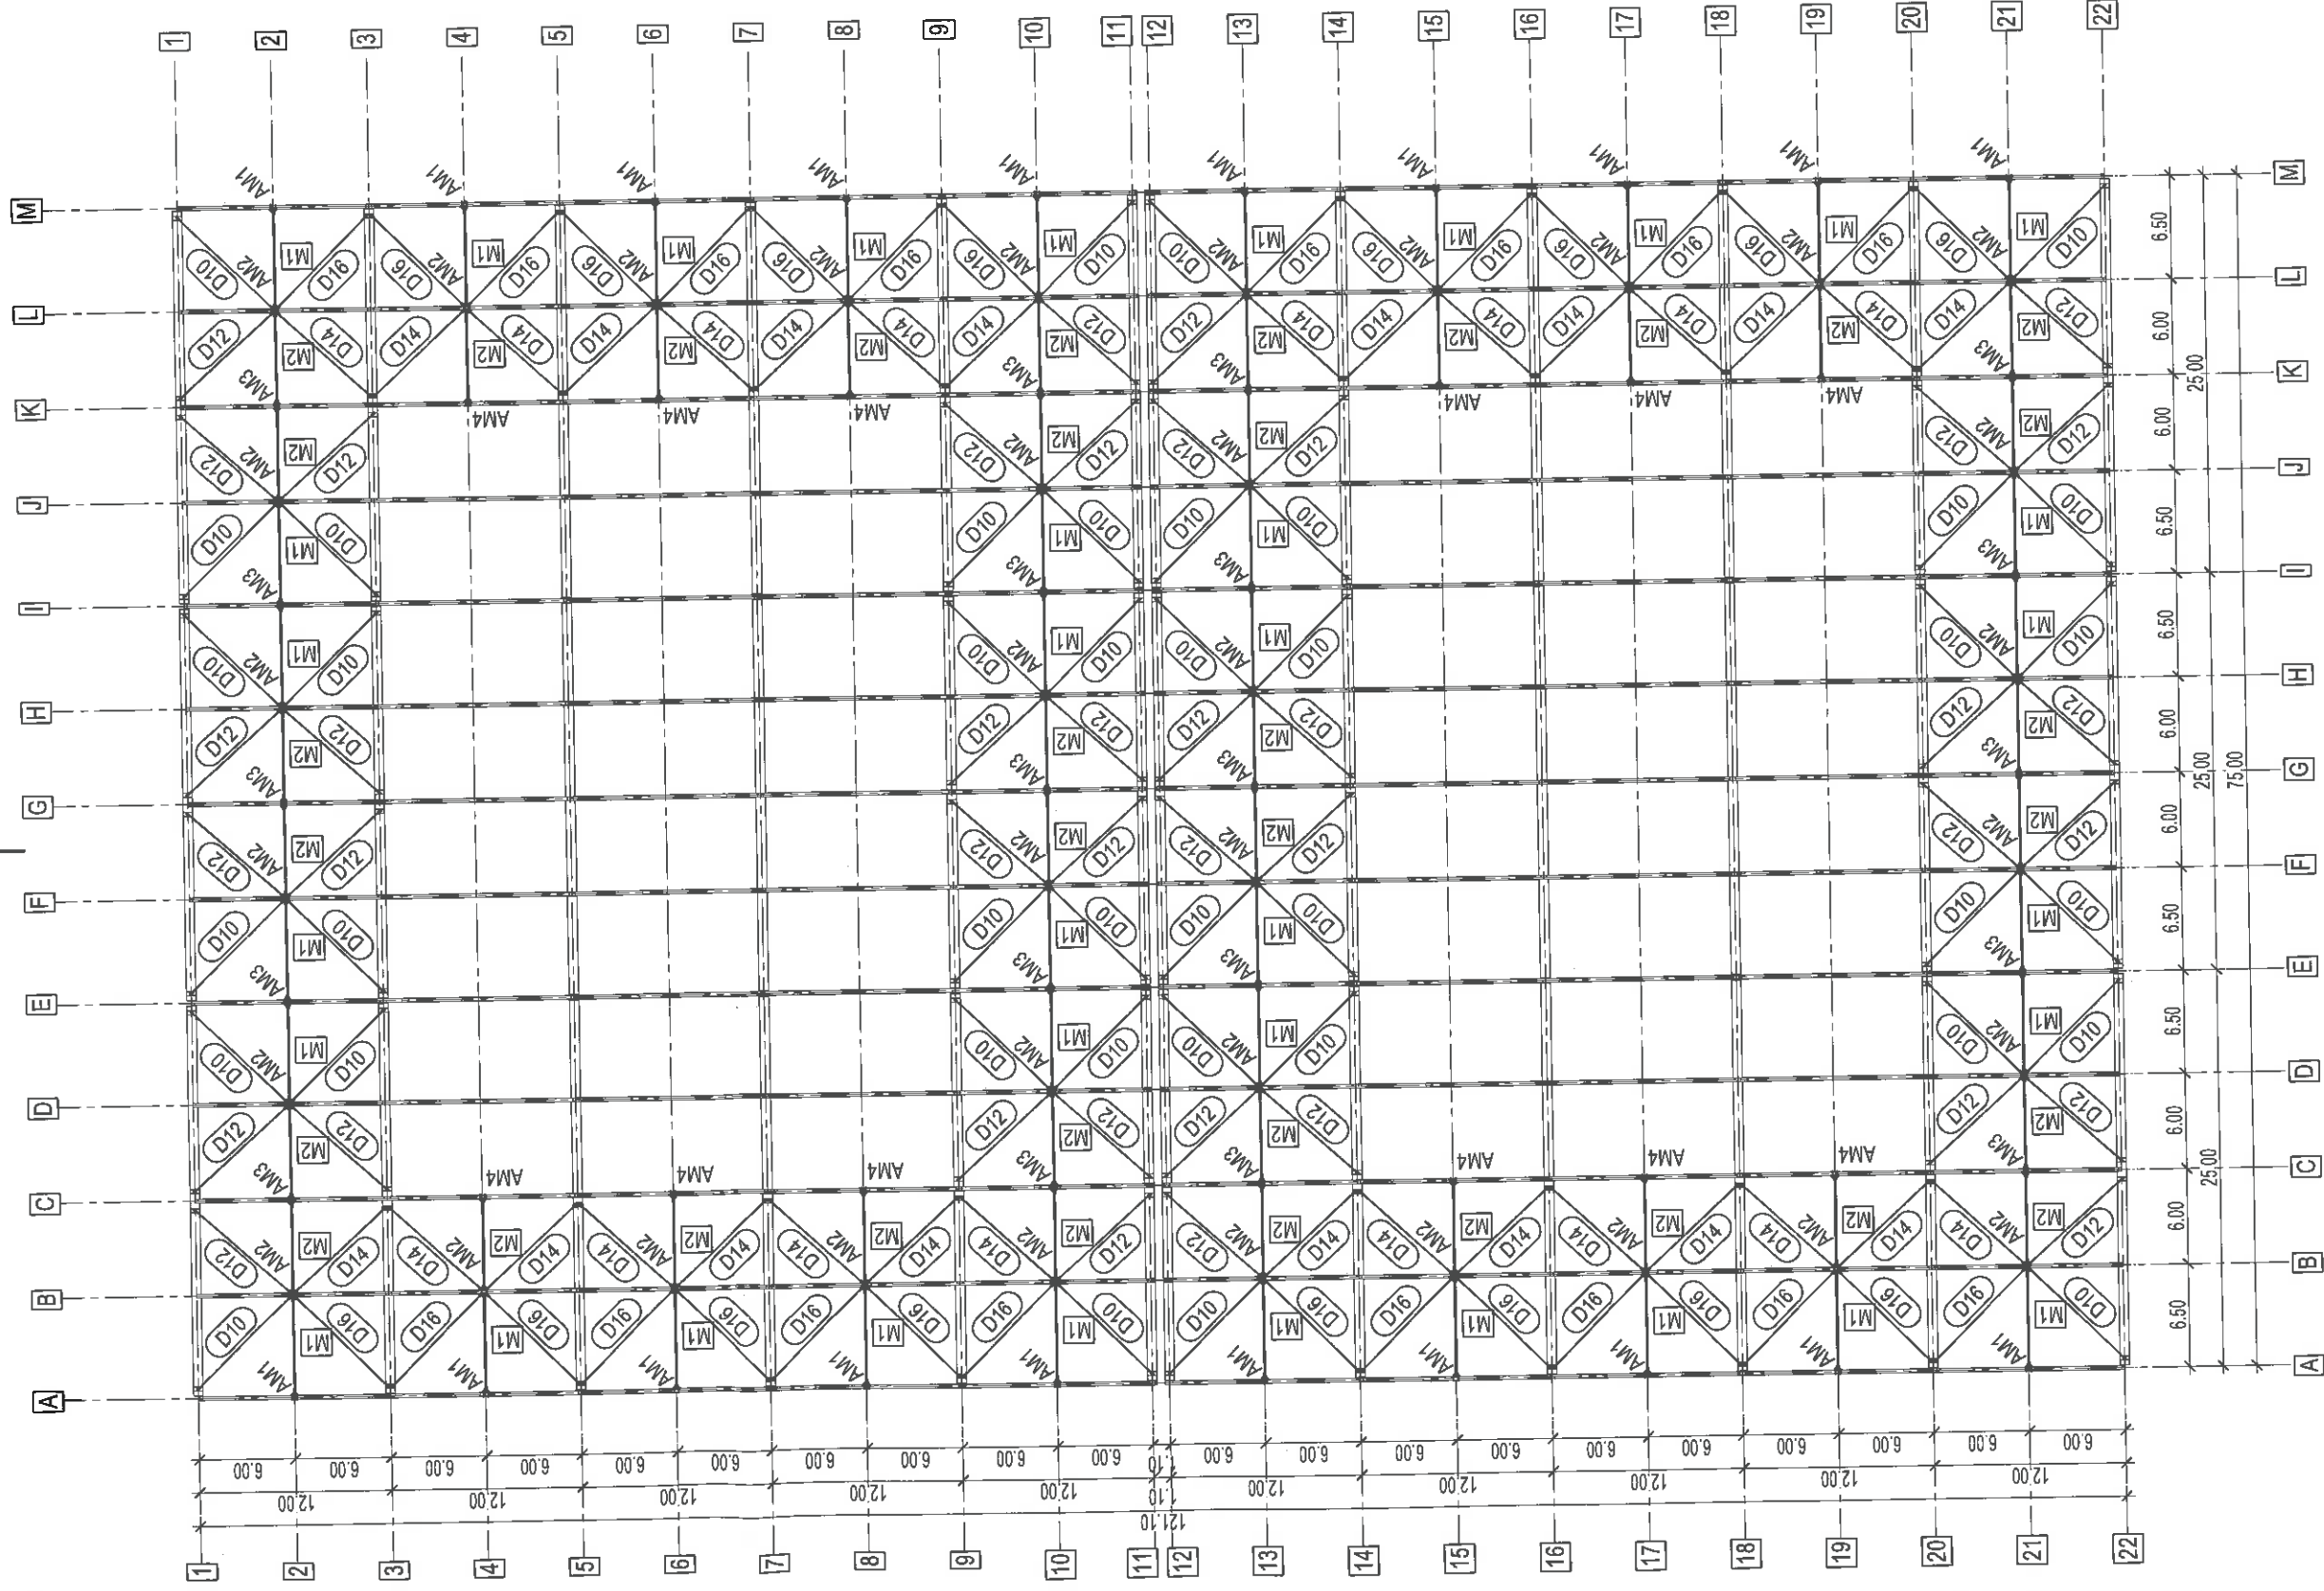

DN 73C Curtea de Arges - Ramnicu Valcea

Diagonale

- D10 - 40 buc.
- D12 - 40 buc.
- D14 - 32 buc.
- D16 - 32 buc.

Montanti

- M1 - 36 buc.
- M2 - 36 buc.


Ansambluri Nod

- AM1 - 20 buc.
- AM2 - 36 buc.
- AM3 - 20 buc.




VERIFICATOR/EXPERT	NUME	SEMNATURA	CERINTA	REFERAT/EXPERTIZA NR./DATA
Proiectant general	Ing. Pătrău Vasile		AI.42	
Proiectant specializat	S.C. PLAN 31 RO SRL			
SPECIFICATIE	NUME	SEMNATURA	SCARA	TITLU PROIECT
SEF-PROIECT	am. Laurențiu Cristea		1:450	CONSTRUCȚIE HALE DE PRODUȚIE PENTRU SPINTECARE, RETEZARE SI SCUTURARE CEREȘIIA ÎN FAȘA ADJACENTĂ DE UTILAJE SPECIFICE
PROIECTAT	ing. Tere Sergiu-Gheorghe		DATA: 05 sept 2016	FAZA: P.T.
DESEINAT	ing. Tere Sergiu-Gheorghe			PLANSA NR. PLAN DISPUNERE CONTRAVANTURI R 29

VEDERE IN PLAN

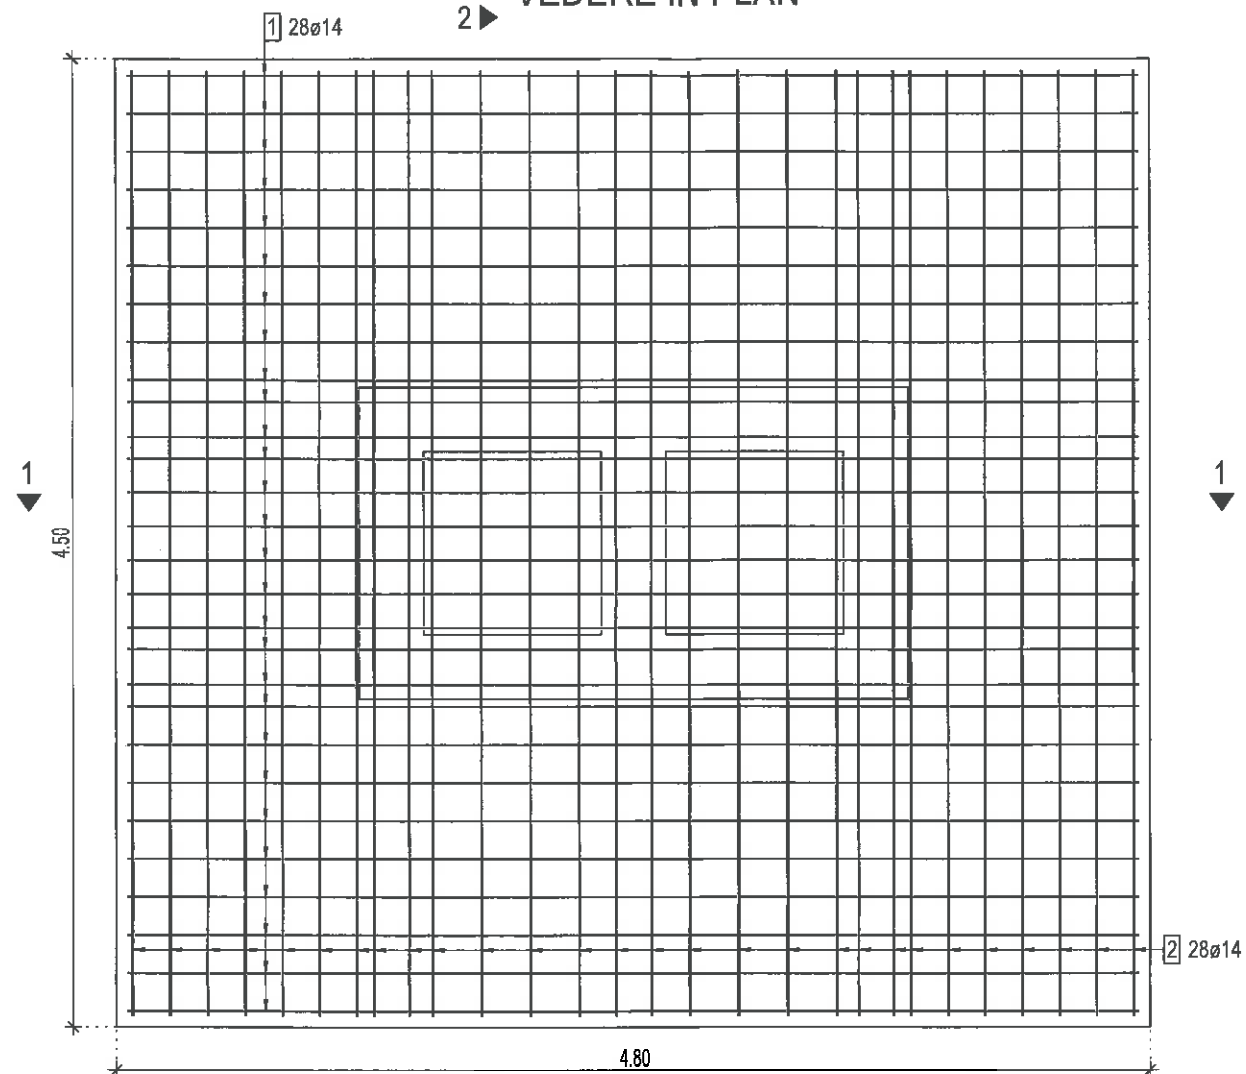


SECTIUNE 1-1

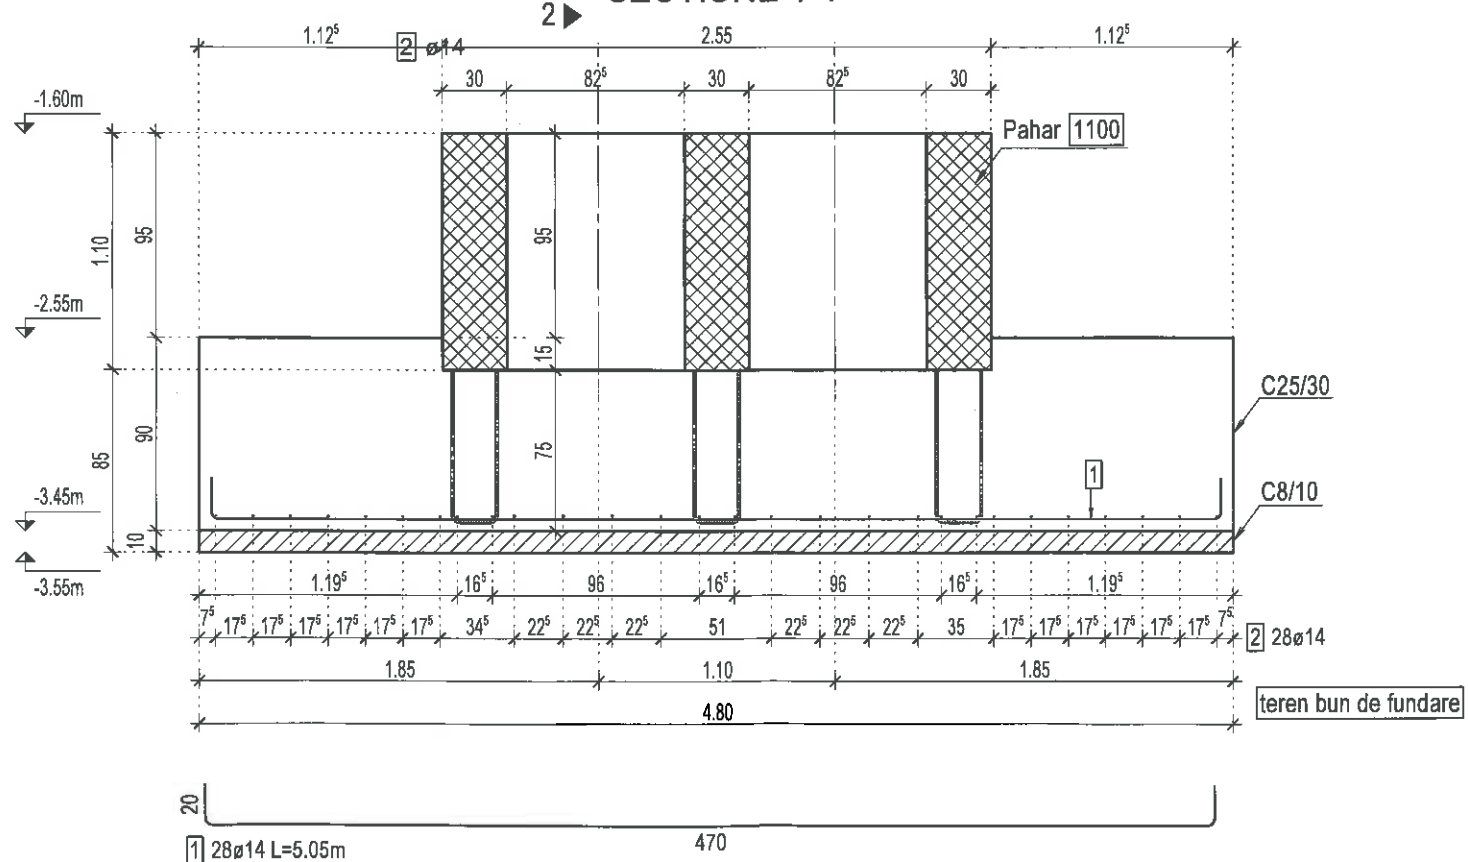

PLAN COFRAJ SI ARMARE FUNDATIE TIP F01.1

Scara 1:35

SECTIUNE 2-2

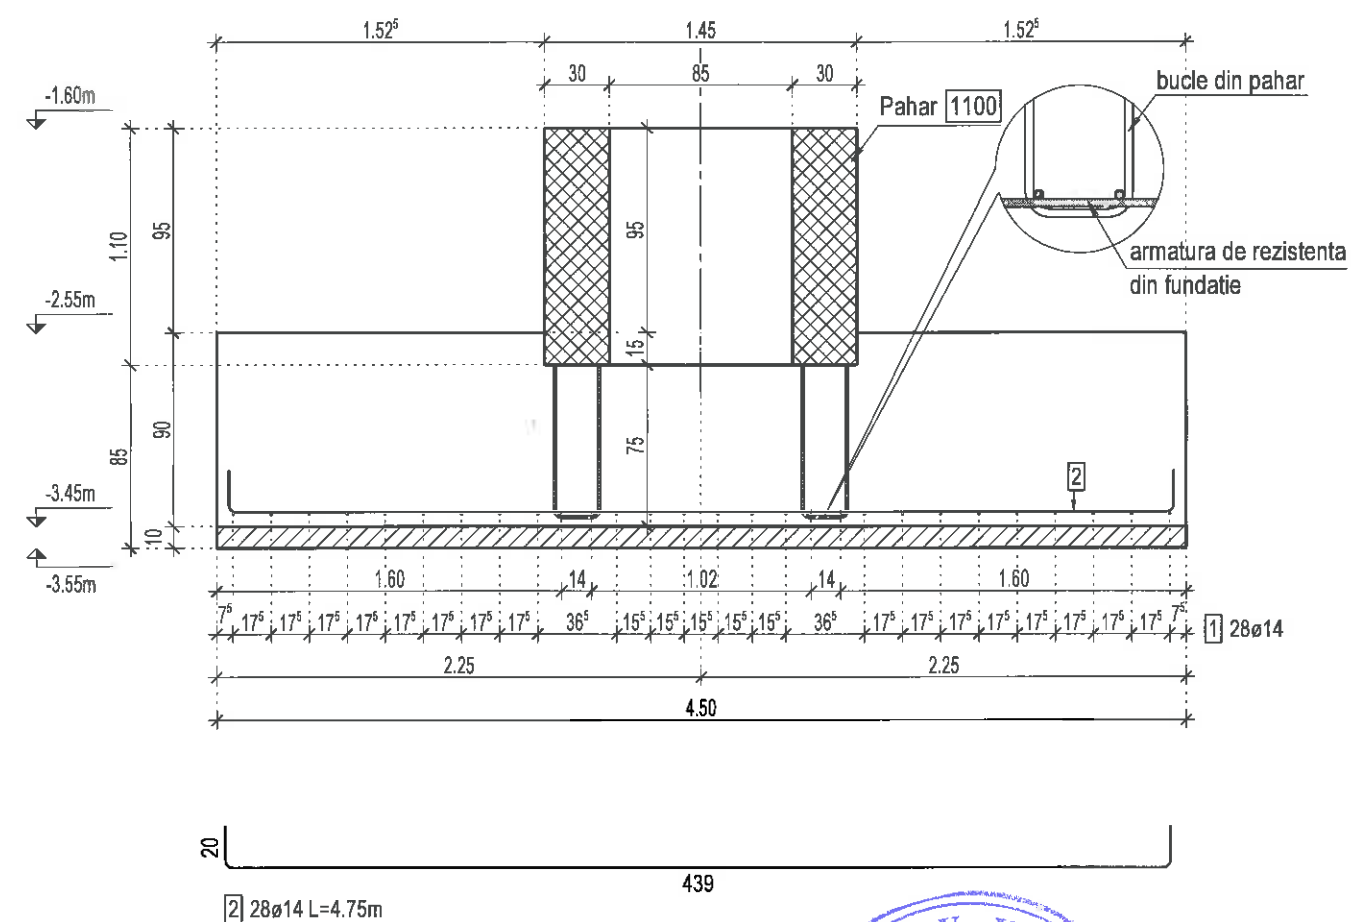

Extras de armatura

Marca	Buc.	Ø [mm]	Calitate otel	L.unitara [m]	L.totala [m]	Greutate [kg]
1	28	14	S500C	5.05	141.40	171.09
2	28	14	S500C	4.75	133.00	160.93
Greutate totala [kg]:						332.02

Beton:

Bloc de fundare: C25/30; S3/S4; XC2 CEM II A-S 32.5N; 0-31; V= 19.10mc;
 Strat egalizare: C8/10; S3/S4; CEM II A-S 32.5; V= 2.16 mc;
 Otel beton: S500C.


NOTE:

- Armaturile sunt masurate la partea exteriora cu lungime reala.
- Stratul de acoperire cu beton peste barele de rezistenta la peretii exteriori va fi de 5.00cm, la partea inferioara 3.50cm, iar la partea superioara 2.00cm.
- Prin buclele din paharele prefabricate se vor trece cate 2 armaturi pe ambele directii.
- Pozitionarea se face conform PLAN FUNDATII




VERIFICATOR/ EXPERT	NUME	SEMNATURA	CERINTA	REFERAT/EXPERTIZA NR./DATA
	Ing. Păcurar Vasile		A1, A2	
Proiectant general	S.C. ARHITECTONIK S.R.L.			BENEFICIAR: S.C. EUROCOM EXPANSION S.A. Luc. Băncuștii, Str. ARGESEN, Str. PRINCIPALA, Nr. 1, Jud. Argeș
Proiectant specialitate	S.C. PLAN 31 RO S.R.L.			AMPLASAMENT Str. Rm. Valea, Nr. 113-113C, Mun. Curtea de Argeș, Jud. Argeș
SPECIFICATIE	NUME	SEMNATURA	SCARA:	TITLU PROIECT: CONSTRUIRE HALA DE PRODUCTIE PENTRU SPATECARE, RETEZARE SI SORTARE CEREȘTEA UȘCATA DIN FAG SI ACHIZITIE DE UTILAJE SPECIFICE
SEF PROIECT	arh. Laurentiu Cristea		1:35	FAZA: P.T.
PROIECTAT	Ing. Tere Sergiu-Gheorghe		DATA: 05 sept 2018	TITLU PLANSA: Plan Cofraj si Armare Fundatie Tip F01.1
DESENAT	Ing. Tere Sergiu-Gheorghe			PLANSĂ NR. R 48


SECTIUNEA A-A

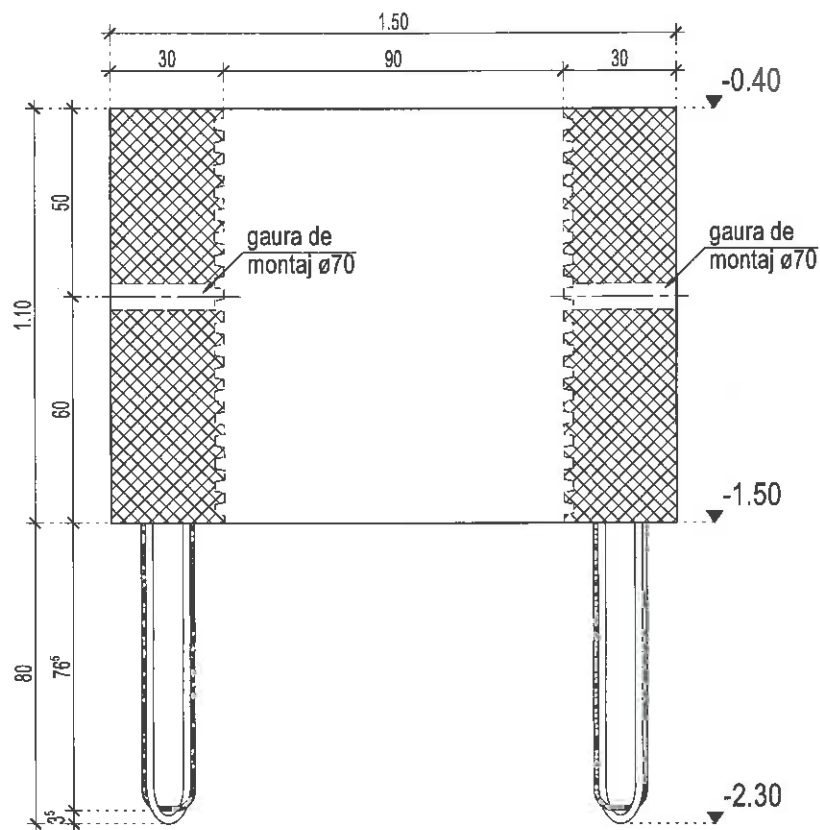


SECTIUNEA B-B

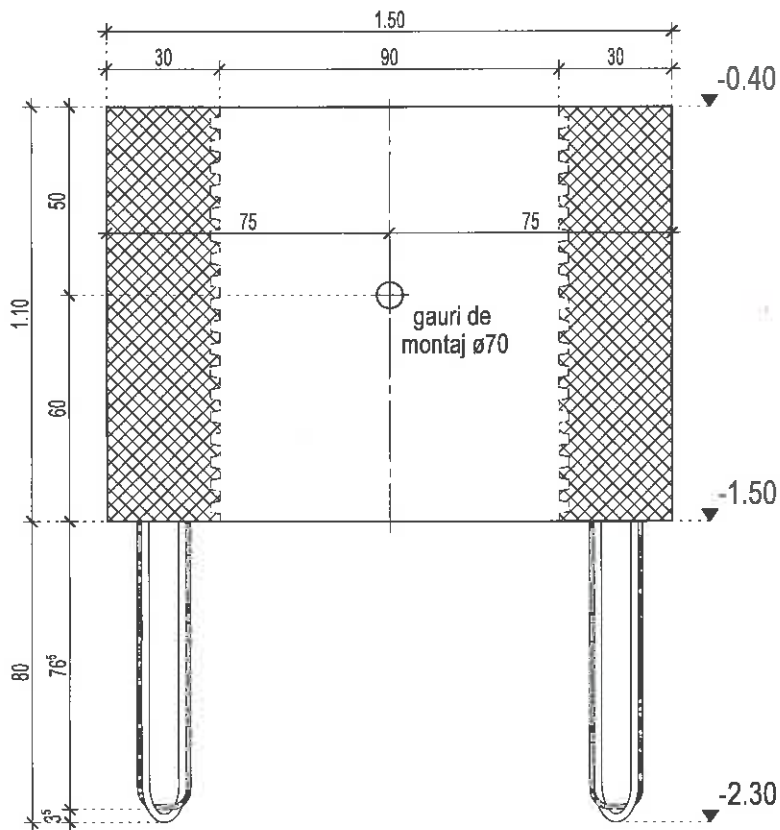

DETALIU DE REALIZARE
A AMPRENTELOR (Sc. 1:5)

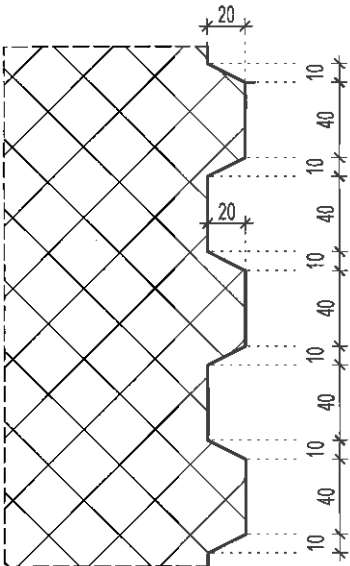

VEDERE IN PLAN

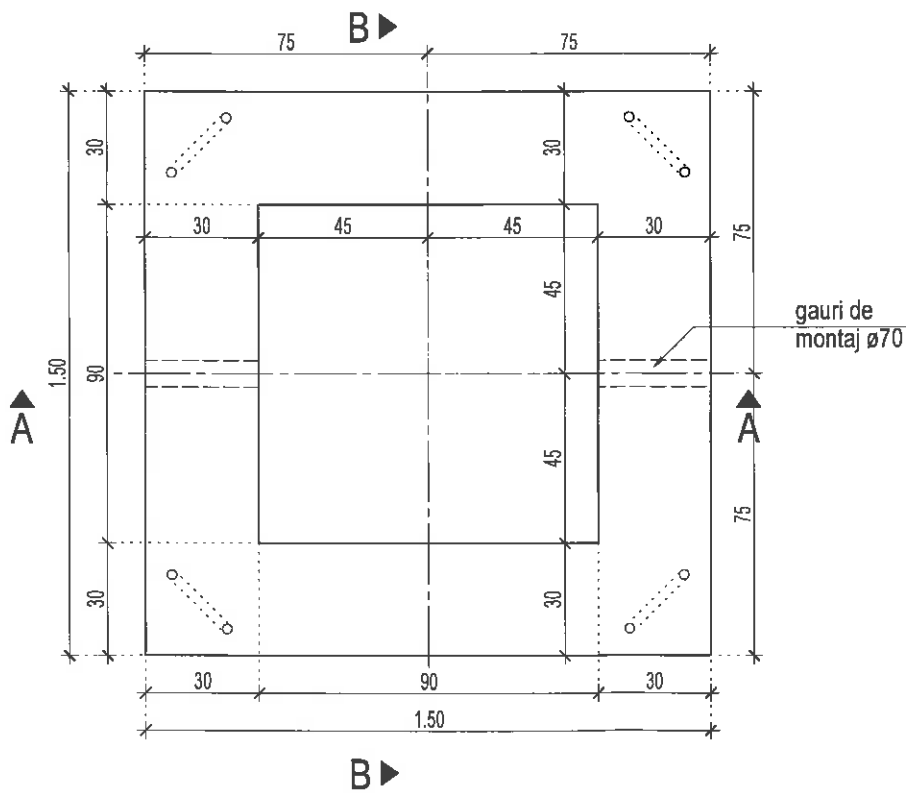


PIESE INGLOBATE PENTRU UN ELEMENT


DENUMIRE ELEMENT	BUC.	OBSERVATII
Teava $\varnothing$ 70...300	2	

NOTA:
Se va citi impreuna cu planul de armare.

Beton: C25/30-S3/S4-XC2;/CEM I 42.5 R-0-16;
Volum: 1.58 m³
Masa: 4.1 t
Nr. bucati: Vezi plan dispunere pahare

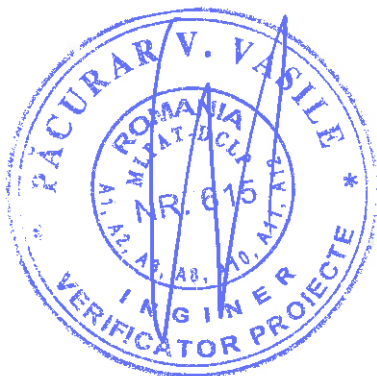


VERIFICATOR/EXPERT	NOME	SEMNRATURA	CERINTA	REFERAT/EXPERTIZA NR./DATA
Proiectant general	Ing. Păcurar Vasile		A1, A2	
Proiectant specialitate	S.C. PLAN 31 RO S.R.L.			
SPECIFICATIE	NOME	SEMNRATURA	SCARA:	TITLU PROIECT:
SEF PROIECT	arh. Laurentiu Cristea		1:20	CONSTRUIRE HALA DE PRODUCTIE PENTRU SPINTECARE, RETEZARE SI SORTARE CEREȘTEA USCATA DIN FAG SI ACHIZITIE DE UTILAJE SPECIFICE
PROIECTAT	Ing. Tere Sergiu-Gheorghe		DATA: 05 sept 2018	TITLU PLANSA:
DESENAT	Ing. Tere Sergiu-Gheorghe			Plan Cofraj Pahar Prefabricat 1000
				PROIECT NR.: 230/2018
				FAZA: P.T.
				PLANSĂ NR. R 150

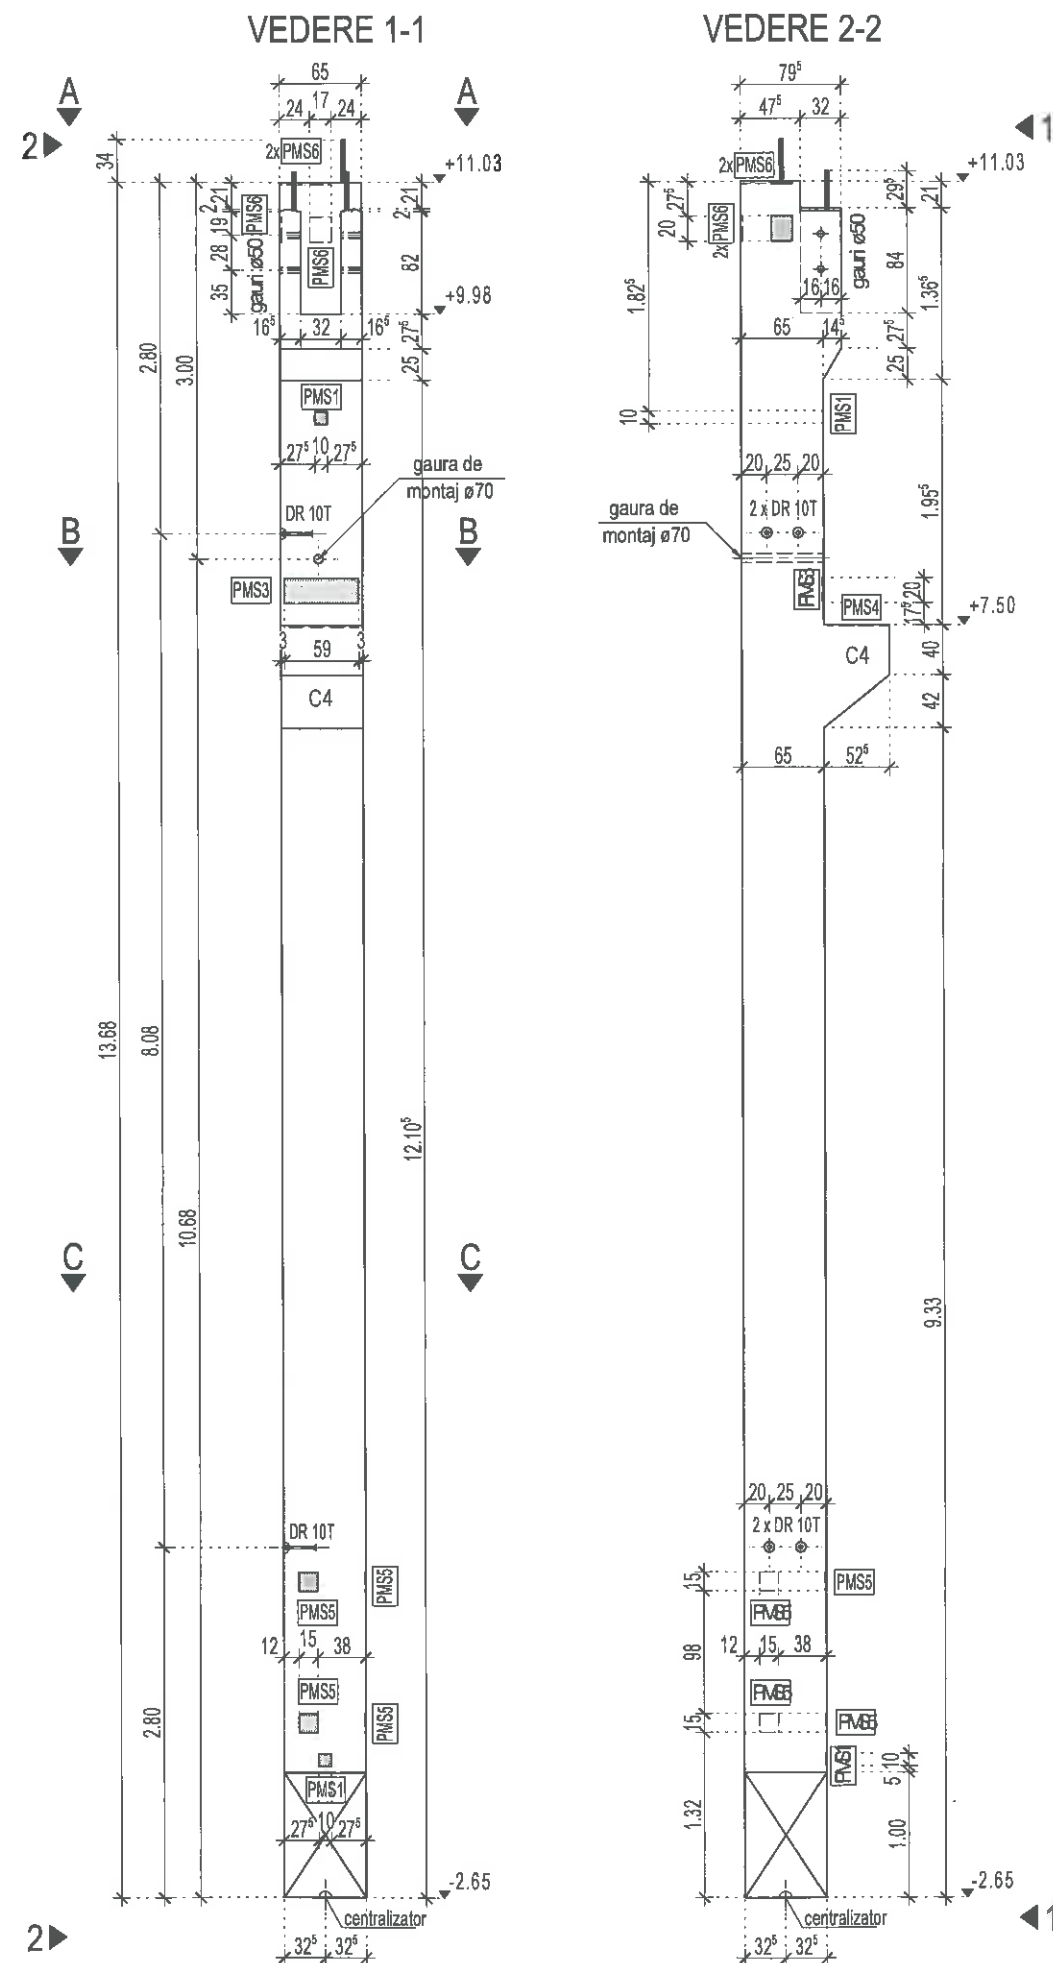


VEDERE A

sc 1:30

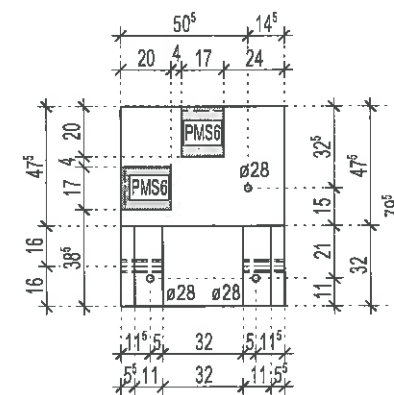



SECTIUNE B

sc 1:30

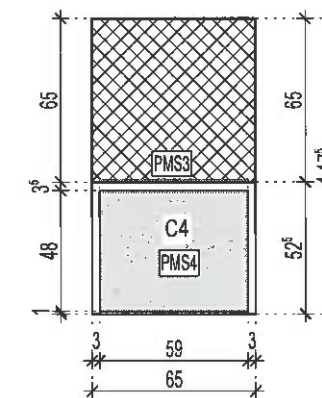

SECTIUNE C

sc 1:30

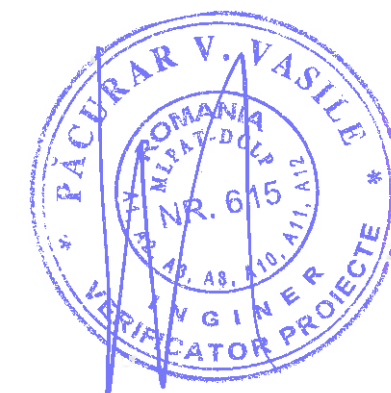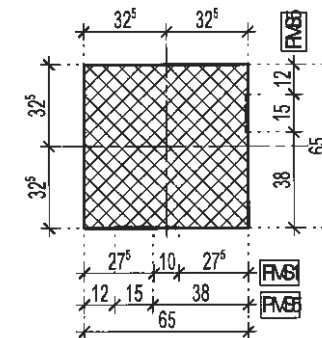

Piese Inglobate:

Dispozitiv de ridicare 10T - 4 buc.
 Tub PVC $\varnothing 70$ L=650mm - 1 buc.
 Tub PVC $\varnothing 50$ L=165mm - 4 buc.
 Placuta metalica PMS1 - 2 buc.
 Placuta metalica PMS4 - 1 buc.
 Placuta metalica PMS3 - 1 buc.
 Placuta metalica PMS5 - 4 buc.
 Placuta metalica PMS6 - 4 buc.


NOTA:

Capetele domurilor vor avea
 filet M24 - 10cm


Beton: C30/37-S3-CEM I 52,5R/0-16
 Volum: 5.99 m³
 Masa: 15.57 t
 Bucati: vezi plan dispunere





VERIFICATOR/EXPERT	NUME	SEMNTURA	CERINTA	REFERAT/EXPERTIZA NR./DATA
Proiectant general	Ing. Păcurar Vasile		A1, A2	
Proiectant specialitate	S.C. PLAN 31 RO S.R.L.			
SPECIFICATIE	NUME	SEMNTURA	SCARA:	BENEFICIAR:
SEF PROIECT	ari. Laurentiu Cristea		1:60	S.C. EUROCOM EXPANSION S.A.
PROIECTAT	ing. Tere Sergiu-Gheorghe		DATA:	Loc. BAICULESTI, Set. ARGES/Str. PRINCIPALA Nr. 1, Jud. Argeș
DESENAT	ing. Tere Sergiu-Gheorghe		05 sept 2018	AMPLASAMENT
				Str. Rm. Valcea, Nr. 113-113C, Mun. Curtea de Argeș, Jud. Argeș
				TITLU PROIECT:
				CONSTRUIRE HALA DE PRODUCIE PENTRU SPINTECARE, RETEZARE SI SORTARE CEREȘTEA USCATA DIN FAG SI ACHIZITIE DE UTILAJE SPECIFICE
				TITLU PLANSA:
				Plan Cofraj Stalp Prefabricat 3000
				PROIECT NR.: 230/2018
				FAZA: P.T.
				PLANSĂ NR.: R 200

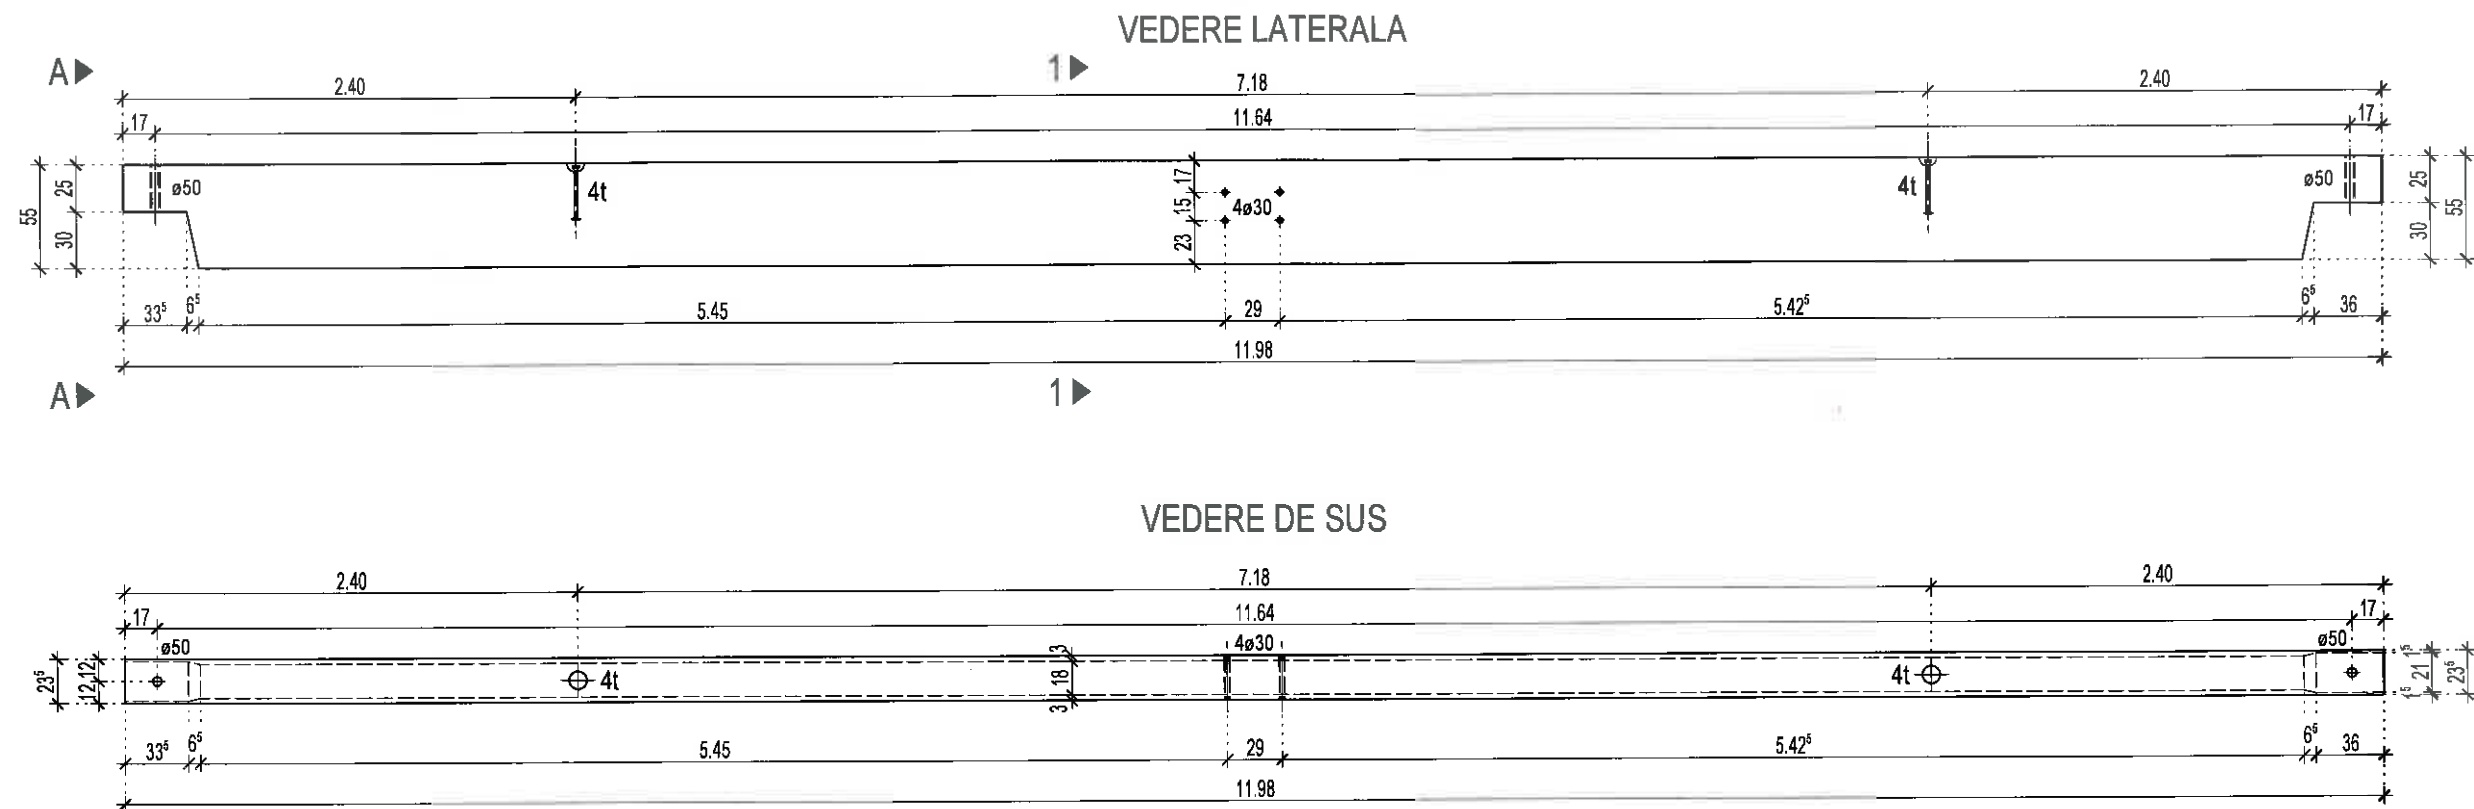

VEDEREA A-A

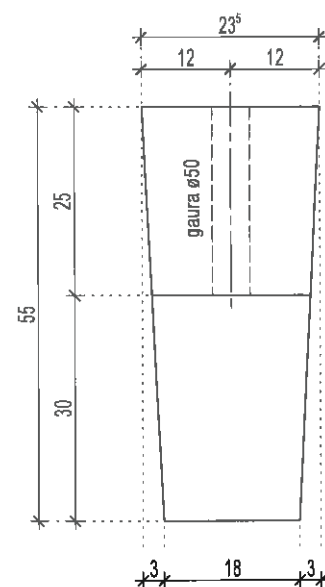

SECTIUNEA 1-1

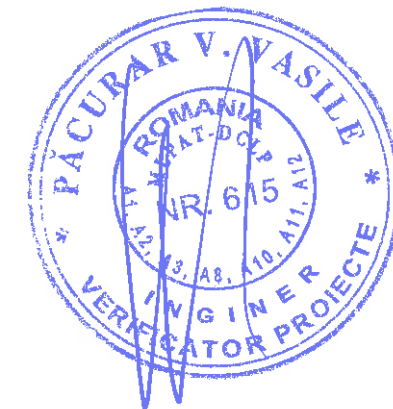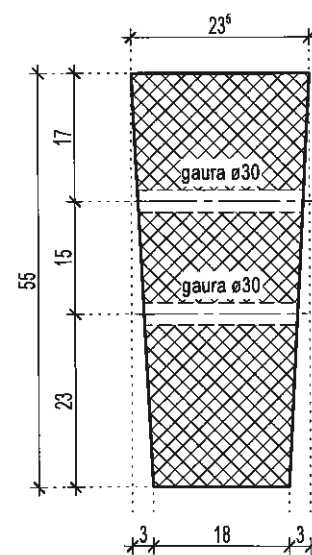

Pieșe înglobate:


Terwa - T-040-240 - 2 buc.
 Tub PVC ø30 L=220mm - 4 buc.
 Tub goale ø50 L=250mm - 2 buc.

Beton: C50/60; XC1, S3, CEM I52.5R; 0-16
 Volum: 1.325 m³
 Masa: 3.445 t
 Bucati: vezi plan dispunere


VERIFICATOR/ EXPERT	NUME	SEMNATURA	CERINTA	REFERAT/EXPERTIZA NR./DATA
	ing. Pacurar Vasile		A1, A2	
Proiectant general	S.C. ARHITECTONIK S.R.L. Mun. Salina, Jud. Cluj, et. Arhitect, nr. 1A, J240002007 e-mail: arhitectonik@yahoo.com, Tel: 0744.910.882			BENEFICIAR: S.C. EUROCOM EXPANSION S.A. Loc. BANCULESTI, Sat. ARGESINI, Str. PRINCIPALA, Nr. 1, Jud. Arges AMPLASAMENT
Proiectant specialitate	S.C. PLAN 31 RO S.R.L.			Str. Rm. Valcan, Nr. 113-113C, Mun. Curtea de Arges, Jud. Arges
SPECIFICATIE	NUME	SEMNATURA	SCARA:	TITLU PROIECT:
SEF PROIECT	arl. Laurentiu Cristea		1:40	CONSTRUIRE HALA DE PRODUCTIE PENTRU SPINTEGARE, RETEZARE SI SORTARE CHERESTIERA USCATA DIN FAG SI ACHIZITIE DE UTILAJE SPECIFICE
PROIECTAT	ing. Tere Sergiu-Gheorghe		DATA:	TITLU PLANSA:
DESENAT	ing. Tere Sergiu-Gheorghe		05 sept 2018	Plan Cofraj Pana Tip 4700
				FAZA: P.T.
				PLANSĂ NR. R 600

VEDERE 1-1

(vedere din exterior)

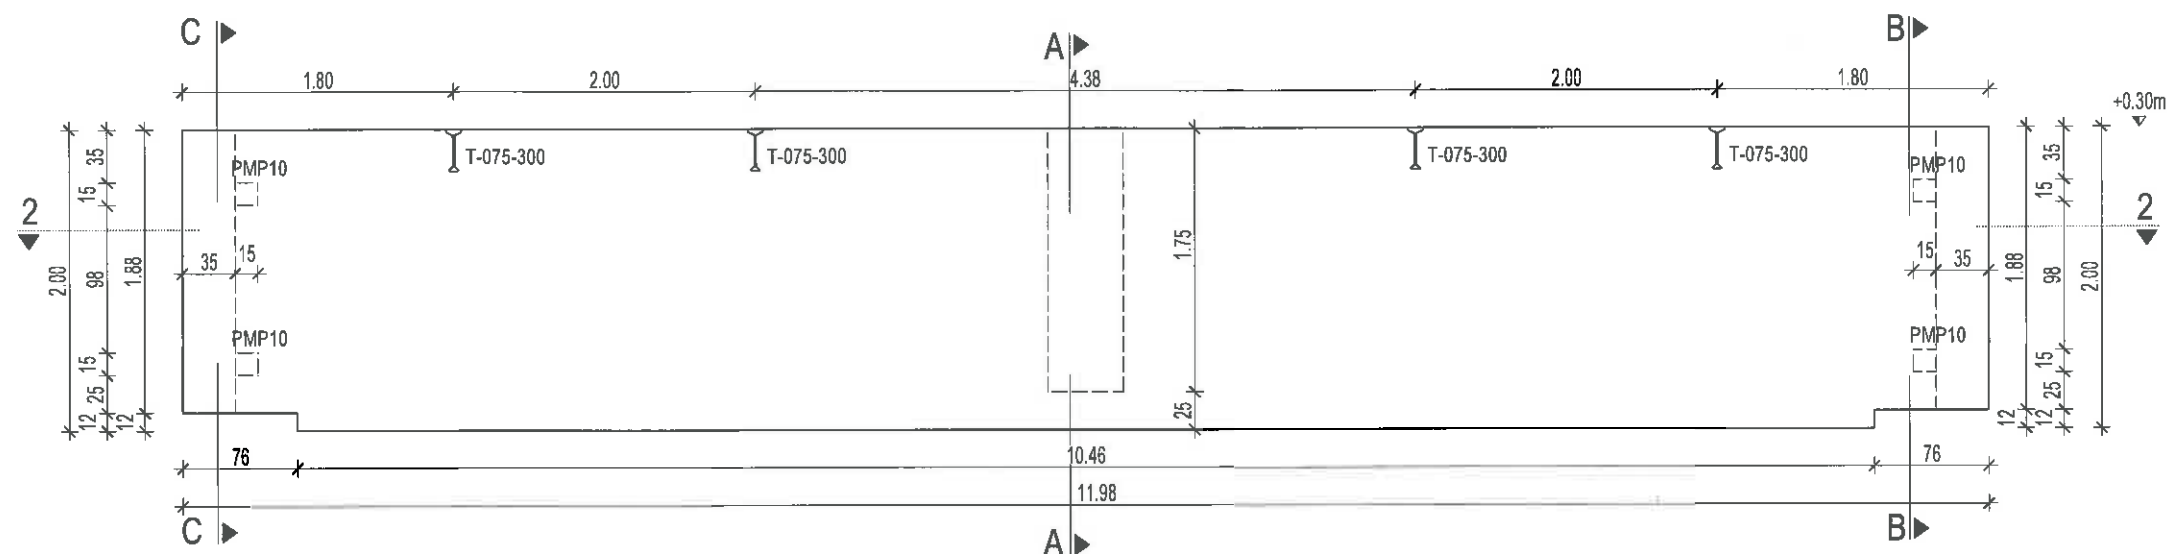

SECTIUNE 2-2

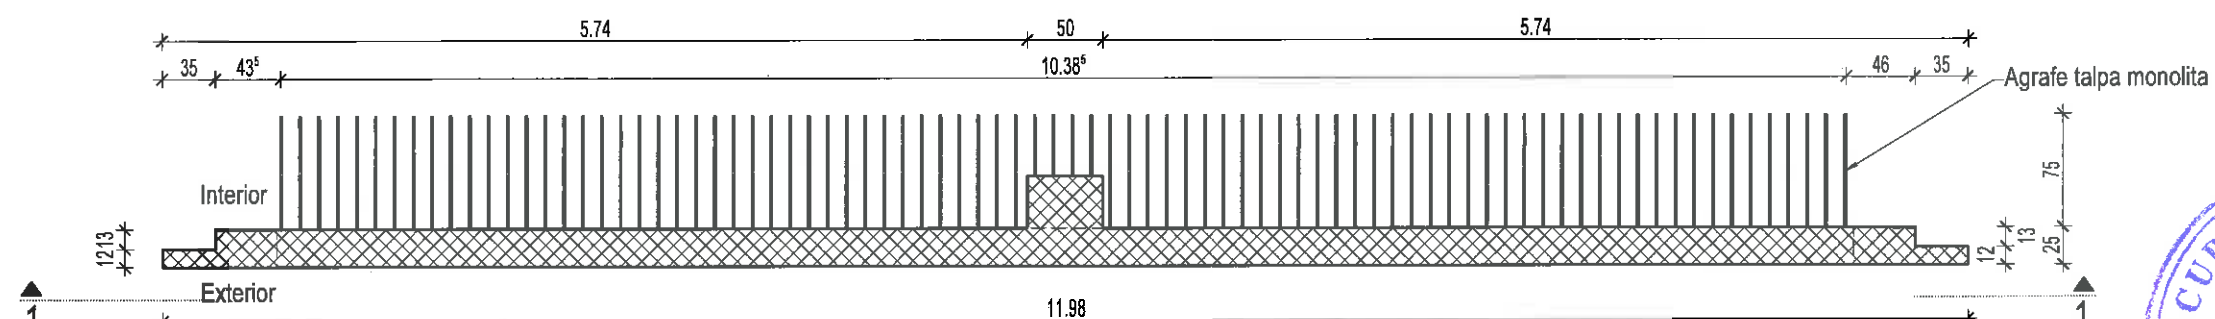

Accesorii pentru un element


Denumire	buc.	Descriere
PMP10	4	Placuta metalica
T-075-300	4	Piesa de manipulare

Beton: C25/30, S3/S4, XC2, XF3, XM1, CEM I 42.5R 0-16

Volum: 6.08 m³

Masa: 15.81 t

Bucati : Vezi plan dispunere.

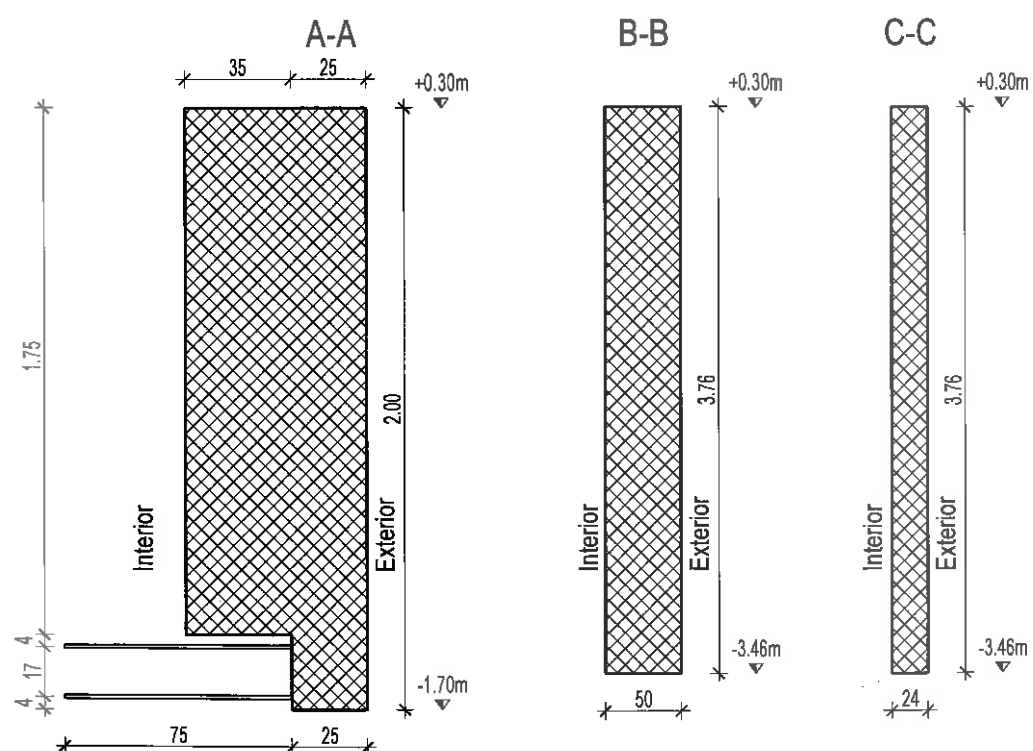

VERIFICATOR	NOME	SEMNTURA	CERINTA	REFERAT/EXPERTIZA NR./DATA
EXPERT	Ing. Păcurar Vasile		A1, A2	
Proiectant general	S.C. ARHITECTONIK S.R.L.			BENEFICIAR: S.C. EUROCOM EXPANSION S.A.
Proiectant specialitate	S.C. PLAN 31 RO S.R.L.			Lp. BAICULESTI, Set. ARGES/PAJ. Nr. 1, Jud. Argeș
SPECIFICATIE	NOME	SEMNTURA	SCARA:	TITLU PROIECT: CONSTRUIRE HALA DE PRODUCTIE PENTRU SPINTECARE, RETEZARE SI SORTARE CHERESTEA USCATATA DIN FAG SI ACHIZITIE DE UTILAJE SPECIFICE
SEF PROIECT	arh. Laurentiu Cristea		1:50	FAZA: P.T.
PROIECTAT	Ing. Tere Sergiu-Gheorghe		DATA: 05 sept 2018	TITLU PLANSA: Plan cofraj parapet tip 6000
DESENAT	Ing. Tere Sergiu-Gheorghe			PLANSĂ NR. R 900

