



VEDERE IN PLAN

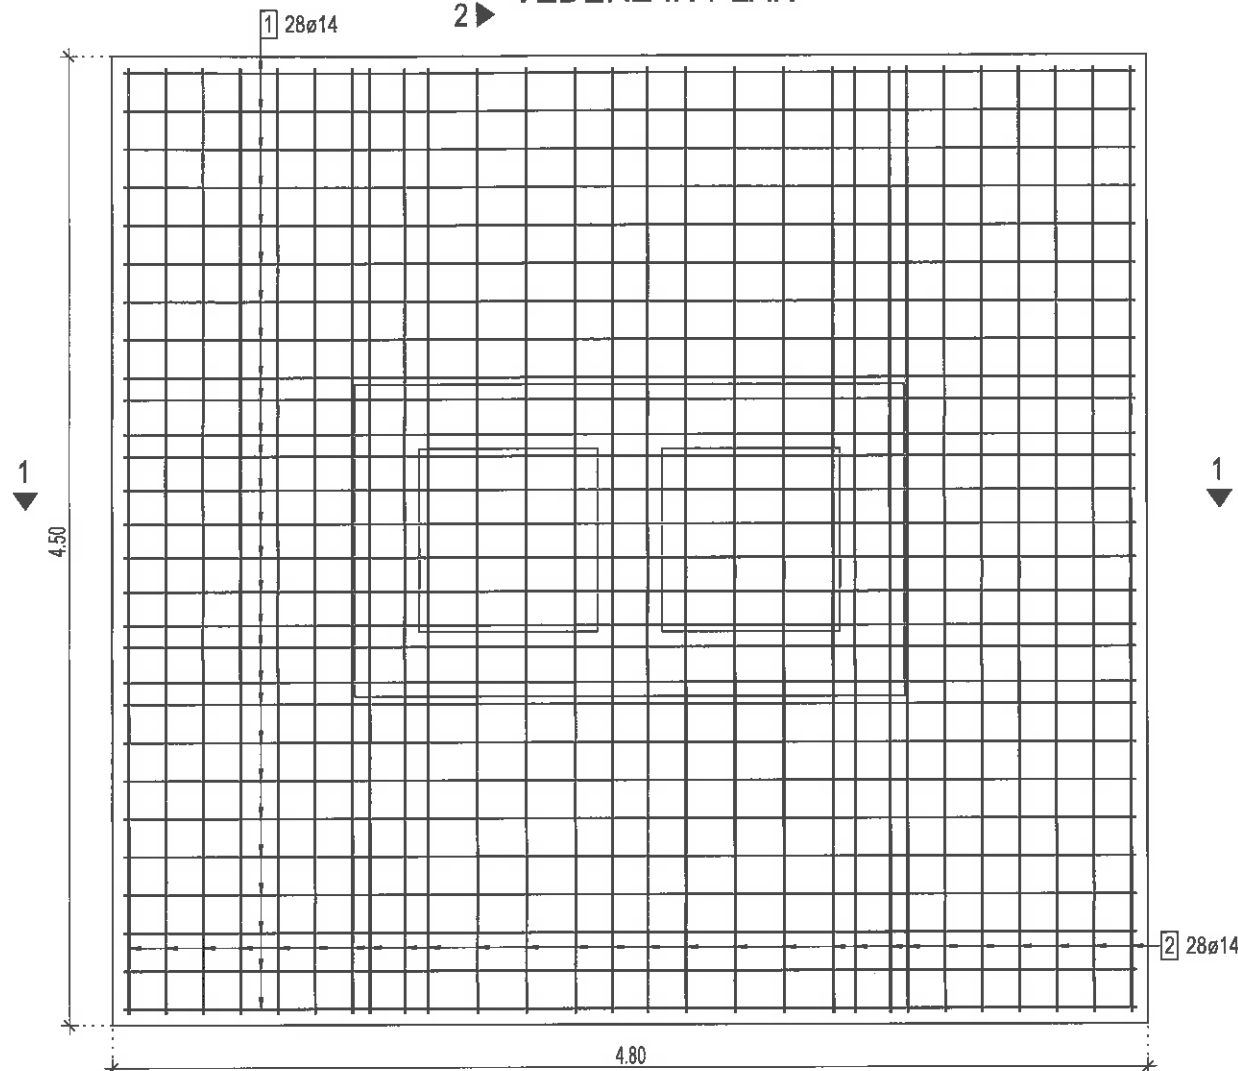


SECTIUNE 1-1

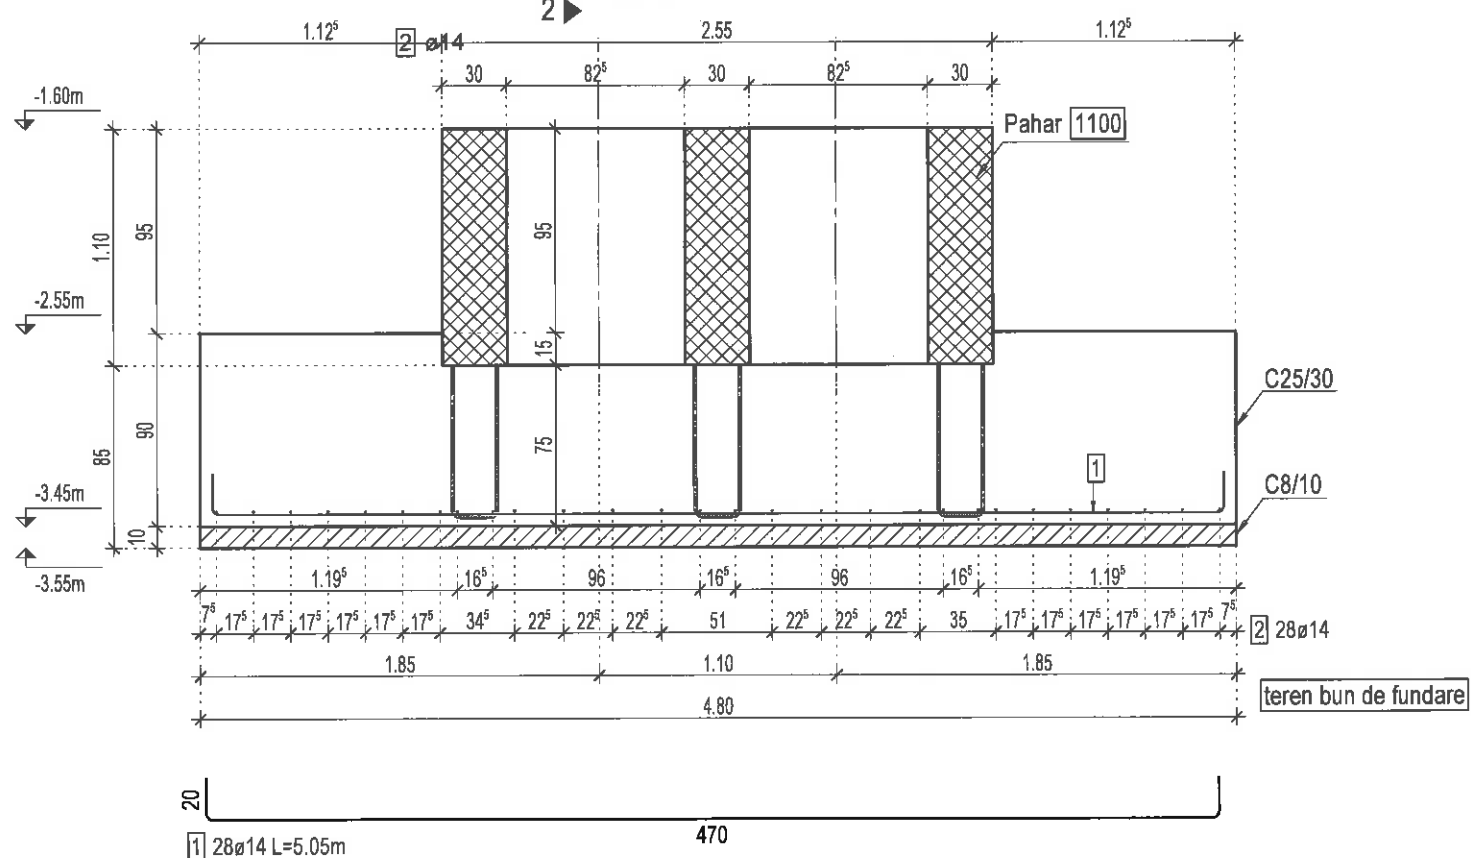

PLAN COFRAJ SI ARMARE FUNDATIE TIP F01.1

Scara 1:35

SECTIUNE 2-2

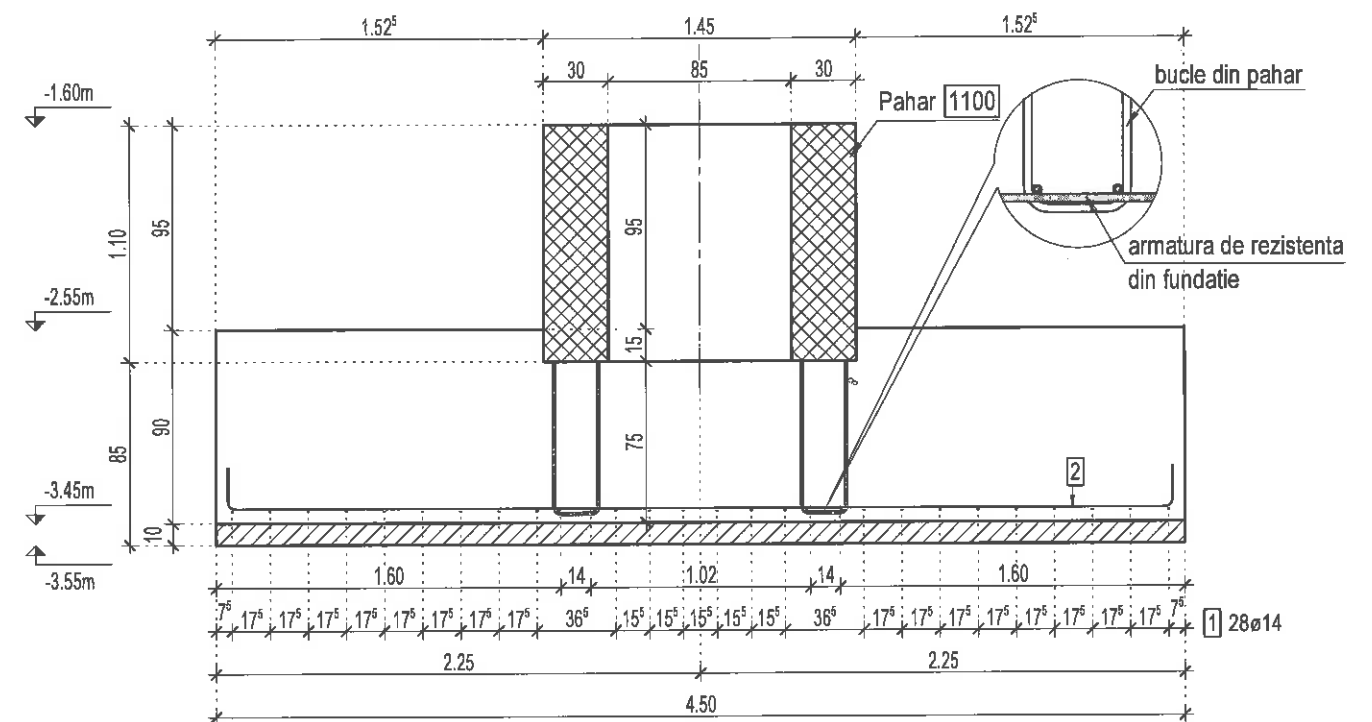

2 28ø14 L=4.75m

439

Extras de armatura

Marca	Buc.	ø [mm]	Calitate otel	L.unitara [m]	L.totala [m]	Greutate [kg]
1	28	14	S500C	5.05	141.40	171.09
2	28	14	S500C	4.75	133.00	160.93
Greutate totala [kg]:						332.02

Beton:

Bloc de fundare: C25/30; S3/S4; XC2 CEM II A-S 32.5N; 0-31; V= 19.10mc;

Strat egalizare: C8/10; S3/S4; CEM II A-S 32.5; V= 2.16 mc;

Otel beton: S500C.

NOTE:

- Armaturile sunt masurate la partea exteriora cu lungime reala.
- Stratul de acoperire cu beton peste barele de rezistenta la peretii exteriori va fi de 5.00cm, la partea inferioara 3.50cm, iar la partea superioara 2.00cm.
- Prin bucele din paharele prefabricate se vor trece cate 2 armaturi pe ambele directii.
- Pozitionarea se face conform PLAN FUNDATII



VERIFICATOR/EXPERT	NUME	SEMNATURA	CERINTA	REFERAT/EXPERTIZA NR./DATA
	ing. Păcurar Vasile		A1, A2	
Proiectant general	S.C. ARHITECTONIC S.R.L.			BENEFICIAR: S.C. EUROCOM EXPANSION S.A. Loc. BAICULEȘTI, Sat. ARGESINIȘ, PRINCIPALA Nr. 1, Jud. Argeș
Proiectant specialitate	S.C. PLAN 31 RO S.R.L.			AMPLASAMENT
SPECIFICATIE	NUME	SEMNATURA	SCARA:	TITLU PROIECT: CONSTRUIRE HALA DE PRODUCȚIE PENTRU SPINTECARE, RETEZARE SI SORTARE CEREȘTEA LUSCATA DIN FAG SI ACHIZITIE DE UTILAJE SPECIFICE
SEF PROIECT	arh. Laurențiu Cristea		1:35	FAZA: DDE
PROIECTAT	ing. Tere Sergiu-Gheorghe		DATA: 14 noiembrie 2018	TITLU PLANSA: Plan Cofraj si Armare Fundatie Tip F01.1
DESENAT	ing. Tere Sergiu-Gheorghe			PLANSĂ NR. R 48