



PLAN COFRAJ SI ARMARE FUNDATIE TIP F01.2

Scara 1:35


VEDERE IN PLAN

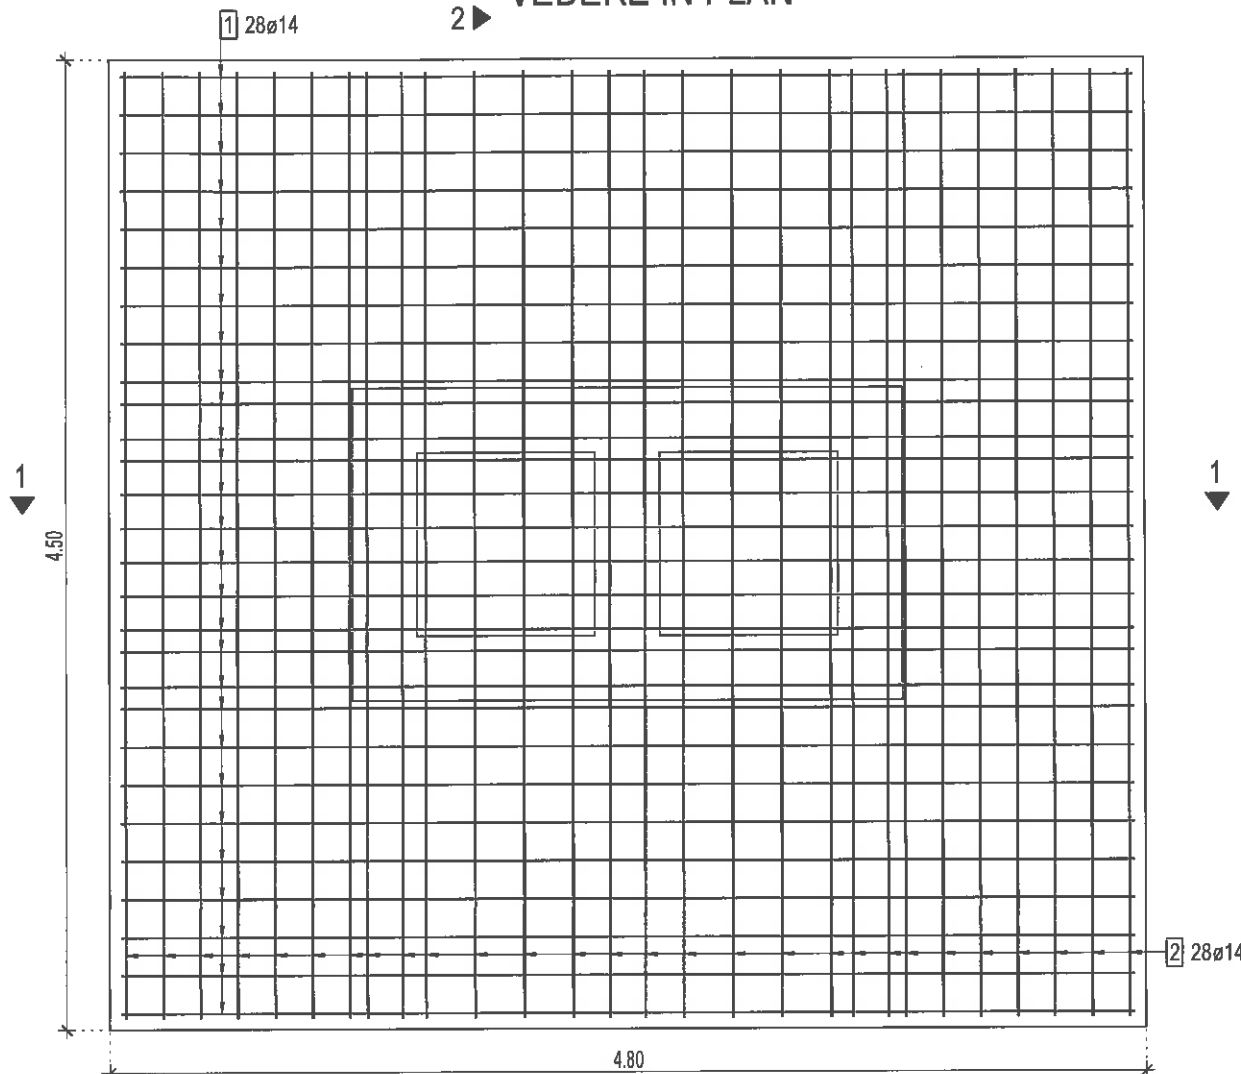

SECTIUNE 1-1

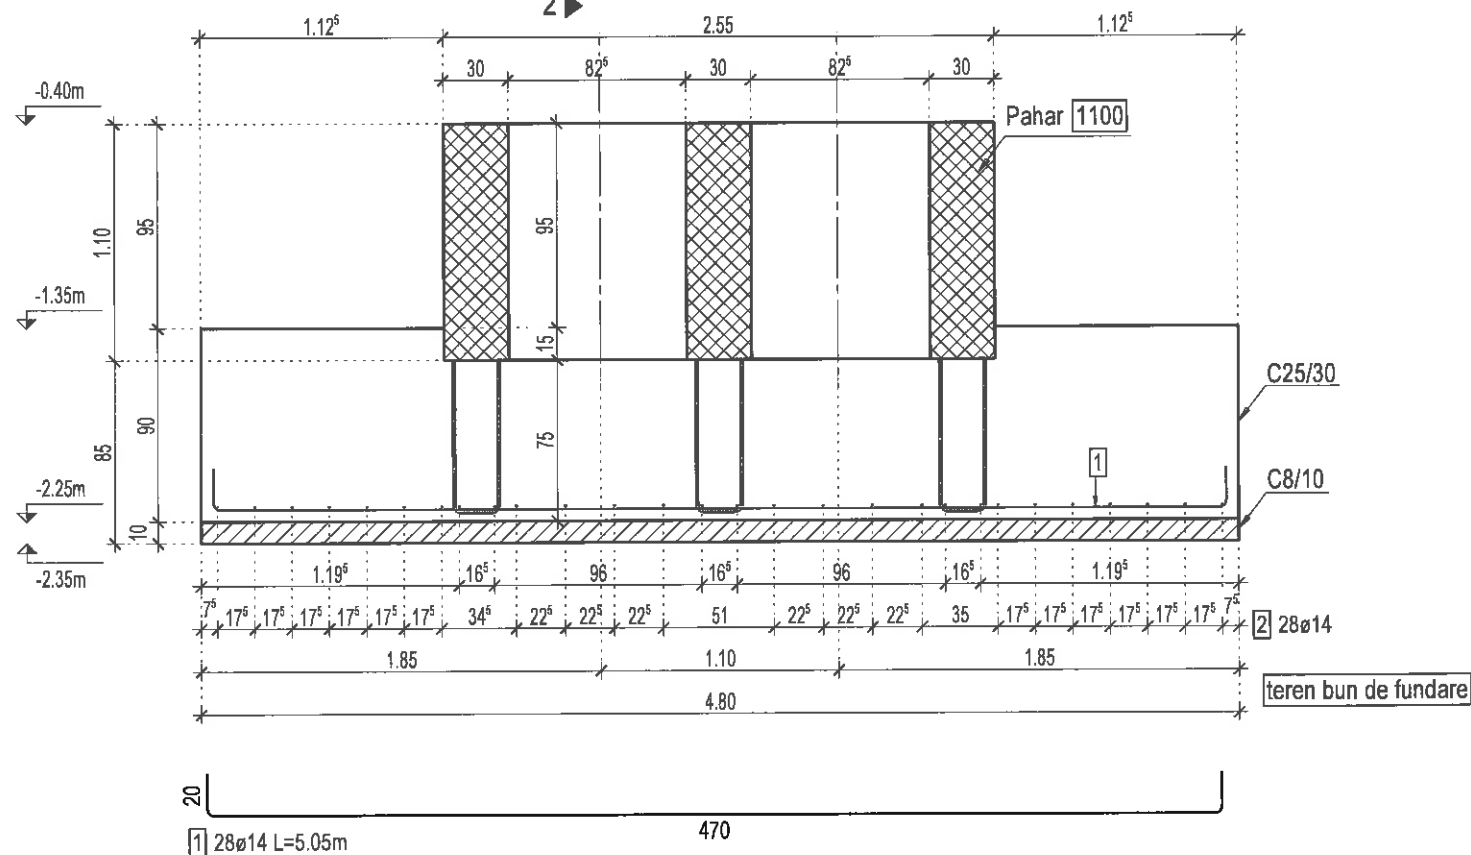

SECTIUNE 2-2

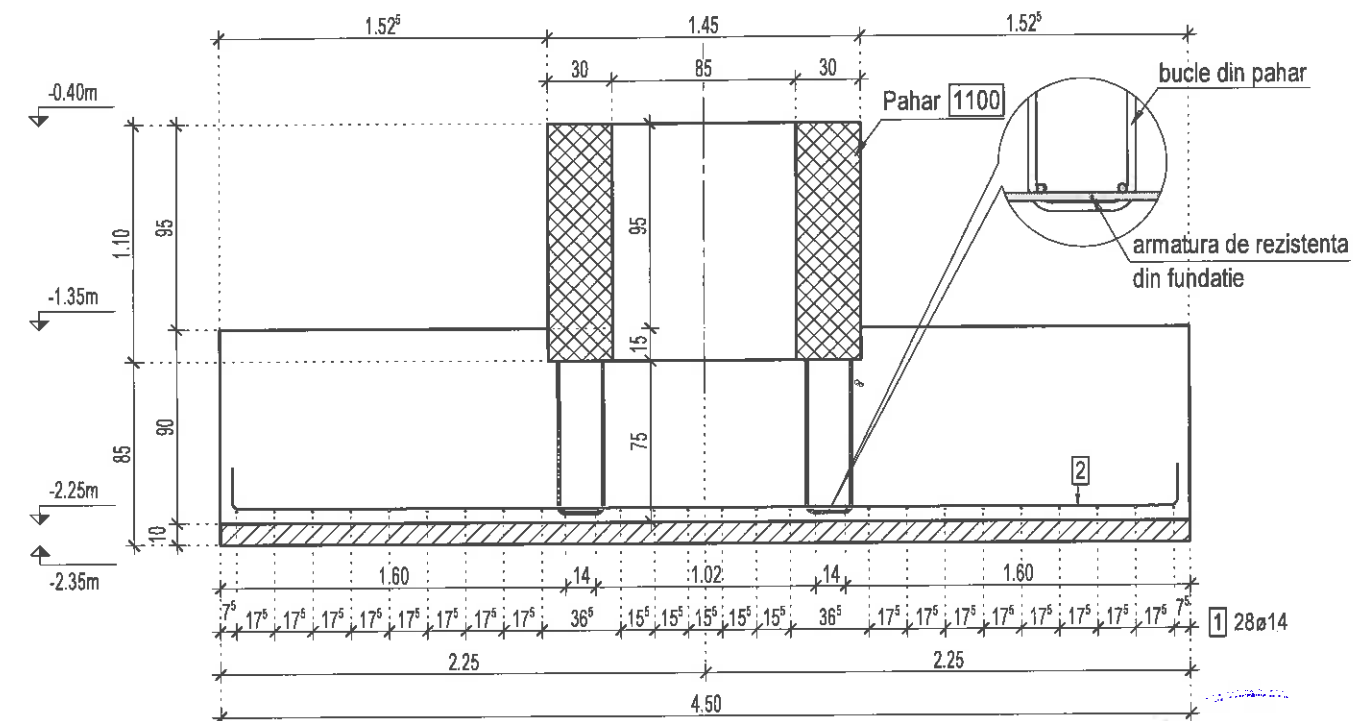

2 28ø14 L=4.75m

Extras de armatura

Marca	Buc.	ø [mm]	Calitate otel	L.unitara [m]	L.totala [m]	Greutate [kg]
1	28	14	S500C	5.05	141.40	171.09
2	28	14	S500C	4.75	133.00	160.93
Greutate totala [kg]:						332.02

Beton:


Bloc de fundare: C25/30; S3/S4; XC2 CEM II A-S 32.5N; 0-31; V= 19.10mc;

Strat egalizare: C8/10; S3/S4; CEM II A-S 32.5; V= 2.16 mc;

Otel beton: S500C.

NOTE:

- Armaturile sunt masurate la partea exteriora cu lungime reala.
- Stratul de acoperire cu beton peste barele de rezistenta la peretii exteriori va fi de 5.00cm, la partea inferioara 3.50cm, iar la partea superioara 2.00cm.
- Prin bucele din pahare prefabricate se vor trece cate 2 armaturi pe ambele directii.
- Pozitionarea se face conform PLAN FUNDATII

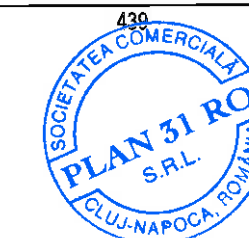

VERIFICATOR/EXPERT	NUME	SEMNTURA	CERINTA	REFERAT/EXPERTIZA NR./DATA
Proiectant general	ing. Păcurar Vasile		A1, A2	
Proiectant specialitate	S.C. PLAN 31 RO S.R.L.			
SPECIFICATIE	NUME	SEMNTURA	SCARA:	
SEF PROIECT	ing. Tere Sergiu-Gheorghe		1:35	
PROIECTAT	ing. Tere Sergiu-Gheorghe		DATA:	
DESENAT	ing. Tere Sergiu-Gheorghe		14 noiembrie 2018	

BENEFICIAR:	PROIECT NR.:
S.C. EUROCOM EXPANSION S.A. Loc. BĂLCULEȘTI, Sat. ARGHEȘENI, Str. PRINCIPALA Nr.1, jud. Argeș	230/2018
FAZA:	PLANSĂ NR.:
DDE	R 49