






PLAN ARMARE PAHAR PREFABRICAT 1100

Scara 1:20

SECTIUNEA A-A

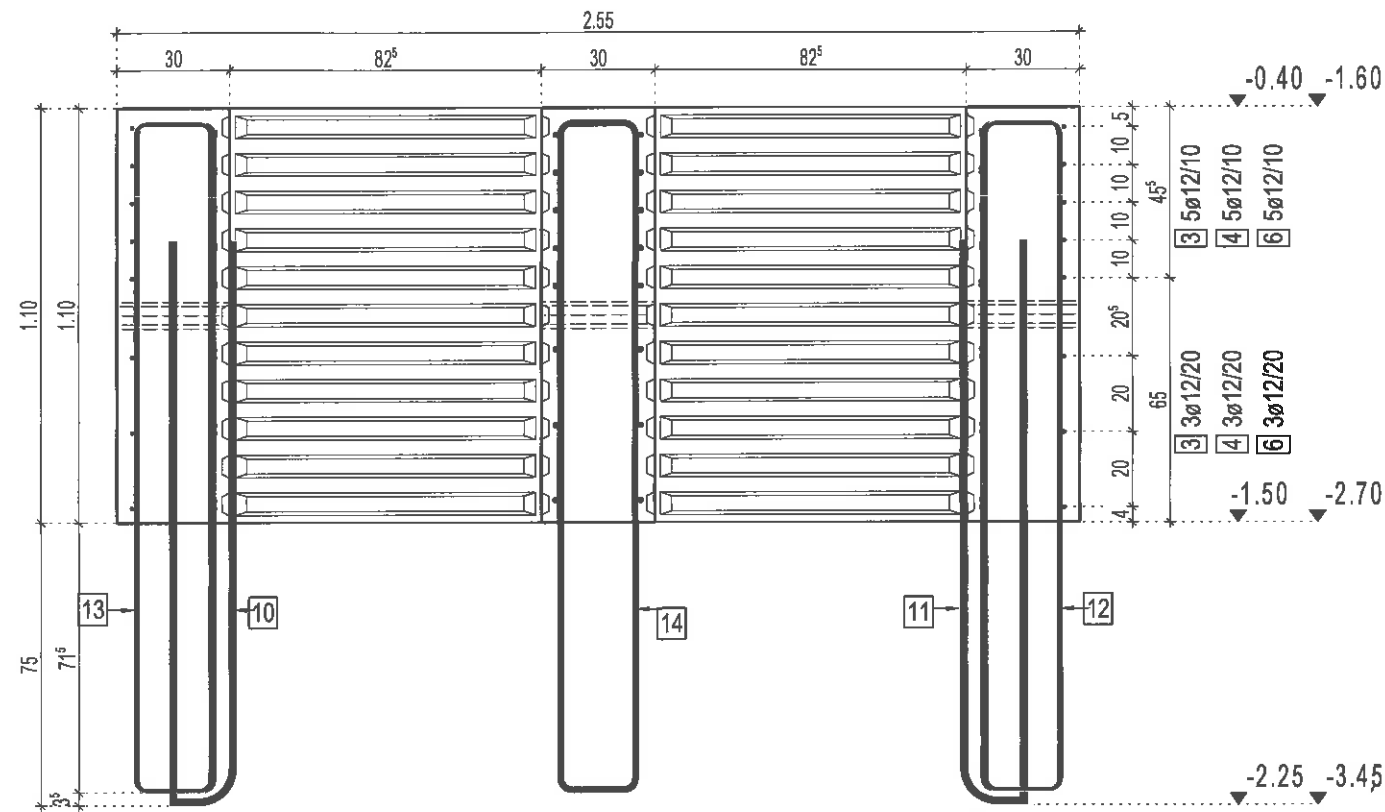

VEDERE IN PLAN

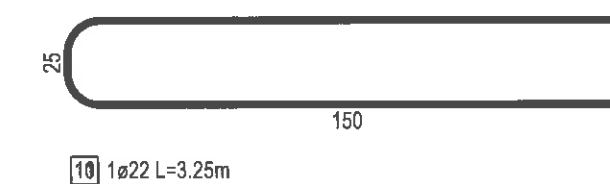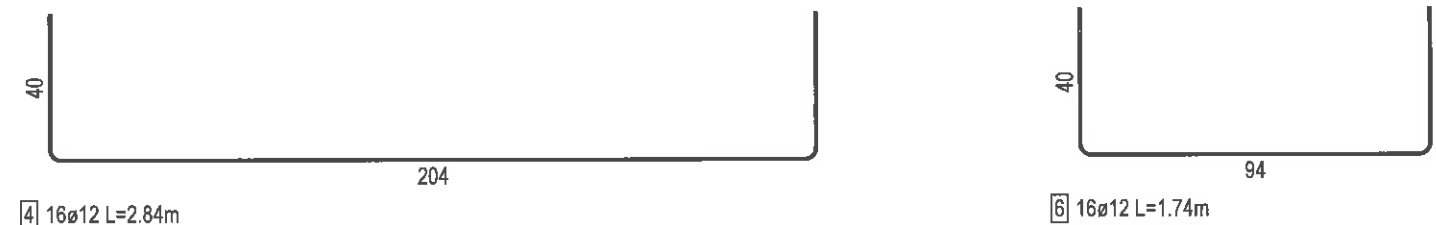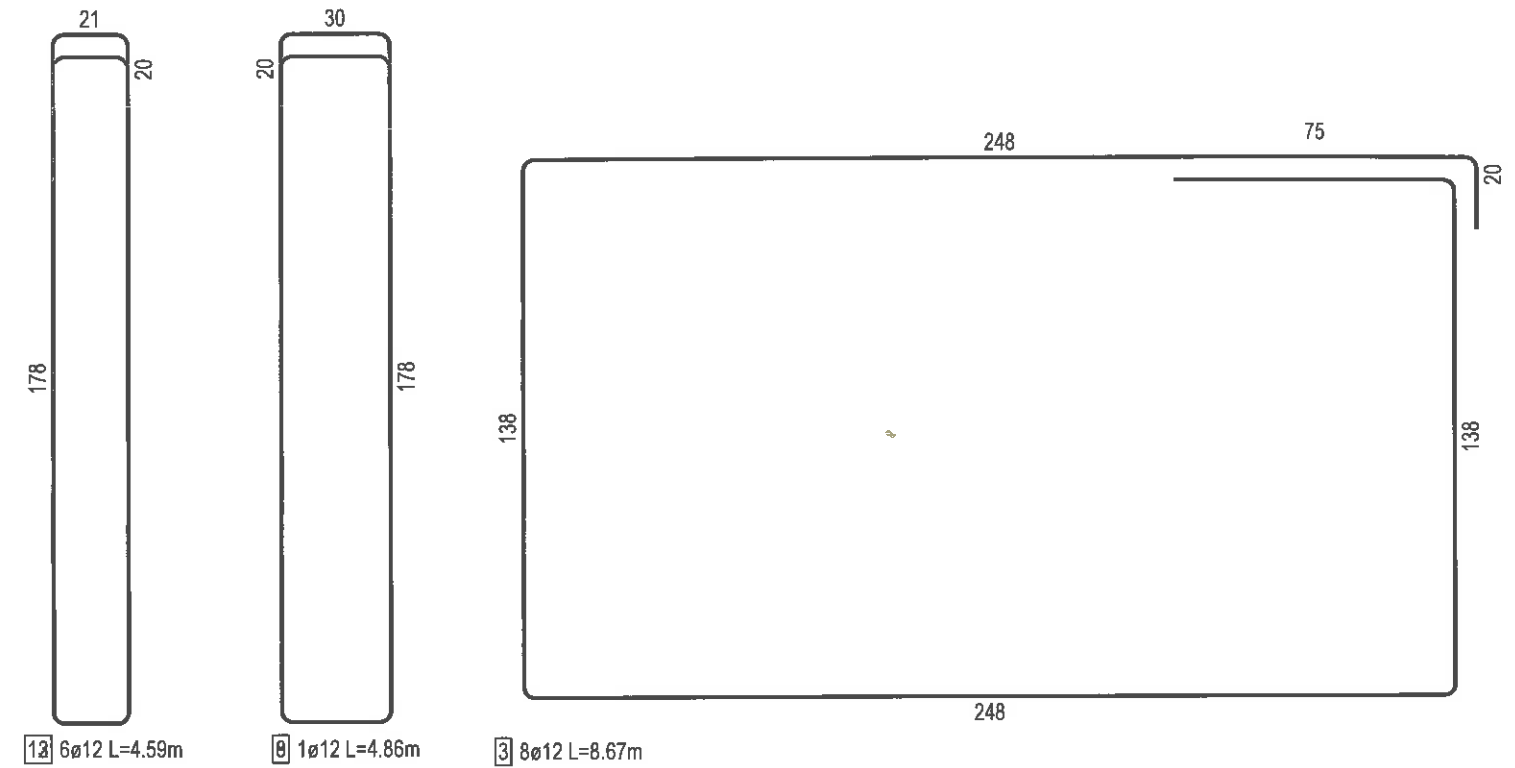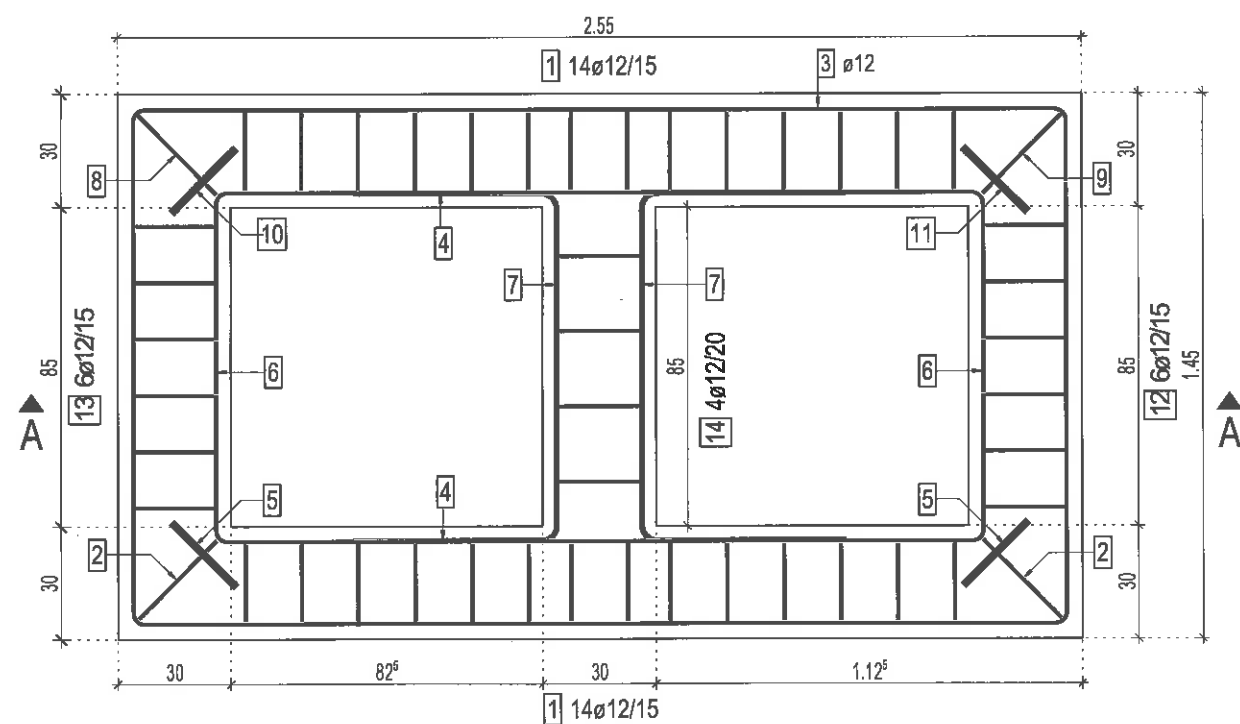

Extras de armatura

Marca	Buc.	ø [mm]	Calitate oțel	L.unilara [m]	L.totala [m]	Greutate [kg]
1	28	12	S500C	4.49	125.72	111.64
2	2	12	S500C	4.76	9.52	8.45
3	8	12	S500C	8.67	69.36	61.59
4	16	12	S500C	2.84	45.44	40.35
5	2	22	S500C	3.15	6.30	18.80
6	16	12	S500C	1.74	27.84	24.72
7	16	16	S500C	2.04	32.64	51.54
8	1	12	S500C	4.86	4.86	4.32
9	1	12	S500C	4.86	4.86	4.32
10	1	22	S500C	3.25	3.25	9.70
11	1	22	S500C	3.25	3.25	9.70
12	6	12	S500C	4.59	27.54	24.46
13	6	12	S500C	4.59	27.54	24.46
14	4	12	S500C	4.59	18.36	16.30

Greutate totala [kg] : 410.35



Nota:
-Armaturile sunt masurate la exterior.
-Acoperirea minima cu beton: 3.5cm.

Beton: C25/30-S3/S4-XC2;/CEM I 42.5 R-0-16;
Otel: S500C

VERIFICATOR/EXPERT	NUME	SEMNATURA	CERINTA	REFERAT/EXPERTIZA NR./DATA
Proiectant general	ing. Păcurar Vasile		A1, A2	
Proiectant specialitate	S.C. ARHITECTONIK S.R.L.			
SPECIFICATIE	NUME	SEMNATURA	SCARA	
SEF PROIECT	ing. Tere Sergiu-Gheorghe		1:20	
PROIECTAT	ing. Tere Sergiu-Gheorghe		DATA: 14 noiembrie 2018	
DESENAT	ing. Tere Sergiu-Gheorghe			

BENEFICIAR:
S.C. EUROCOM EXPANSION S.A.
Loc. BANCULESTI, Sat. ARGESSENI, Str. PRINCIPALA, Nr.1, jud. Argeș
AMPLASAMENT
Str. Rm. Vasca, Nr.113-TT3C, Mun. Curtea de Argeș, jud. Argeș
TITLU PROIECT:
CONSTRUIRE HALA DE PRODUCIE PENTRU SPINTICARE, RETEZARE SI SORTARE CHERESTEA USCATA DIN FAG SI ACHIZITIE DE UTILAJE SPECIFICE
TITLU PLANSA:
Plan Armare Pahar Prefabricat 1100
PROIECT NR.: 230/2018
FAZA: DDE
PLANSA NR.: R 155