
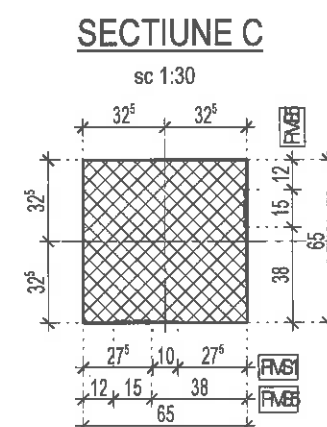
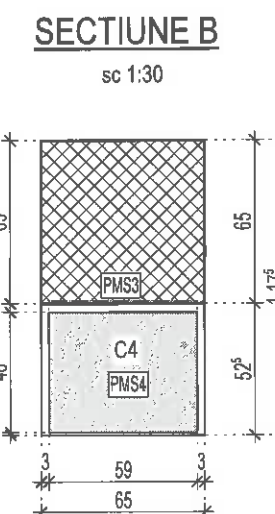
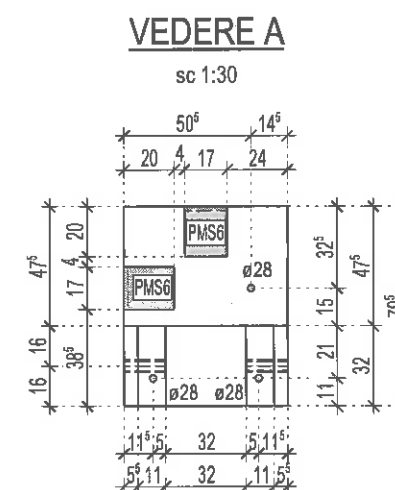
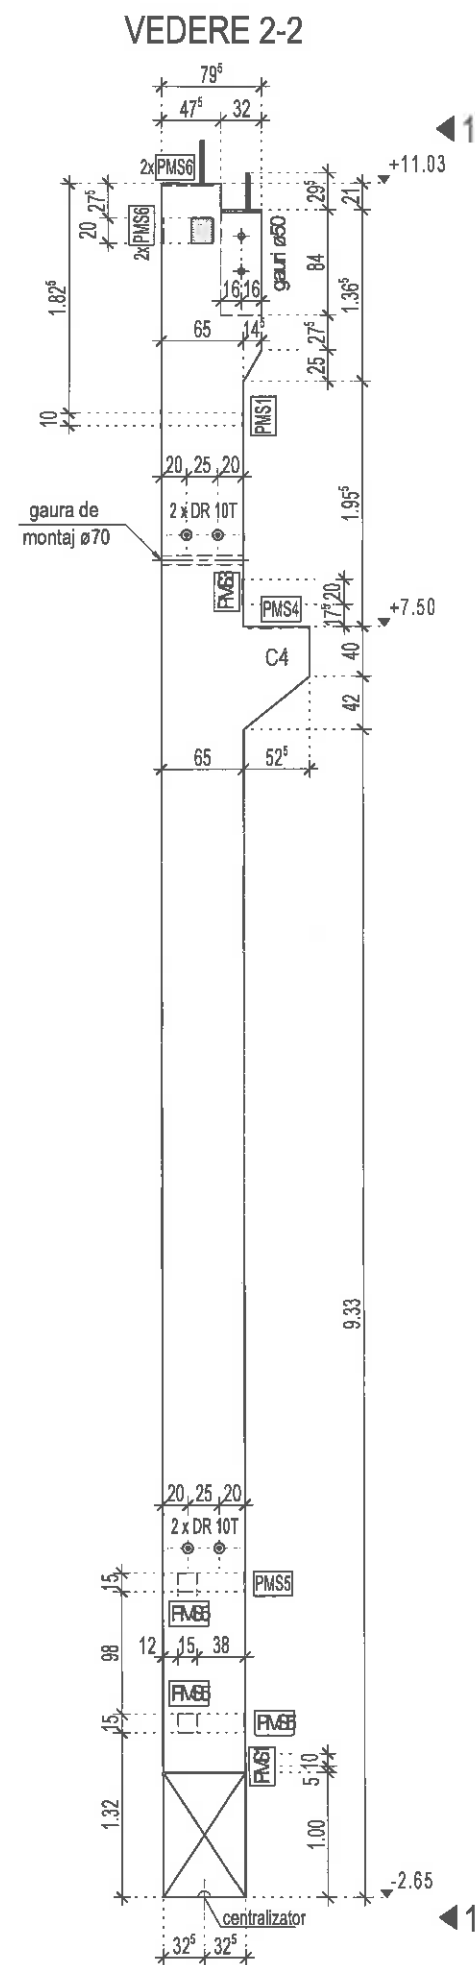


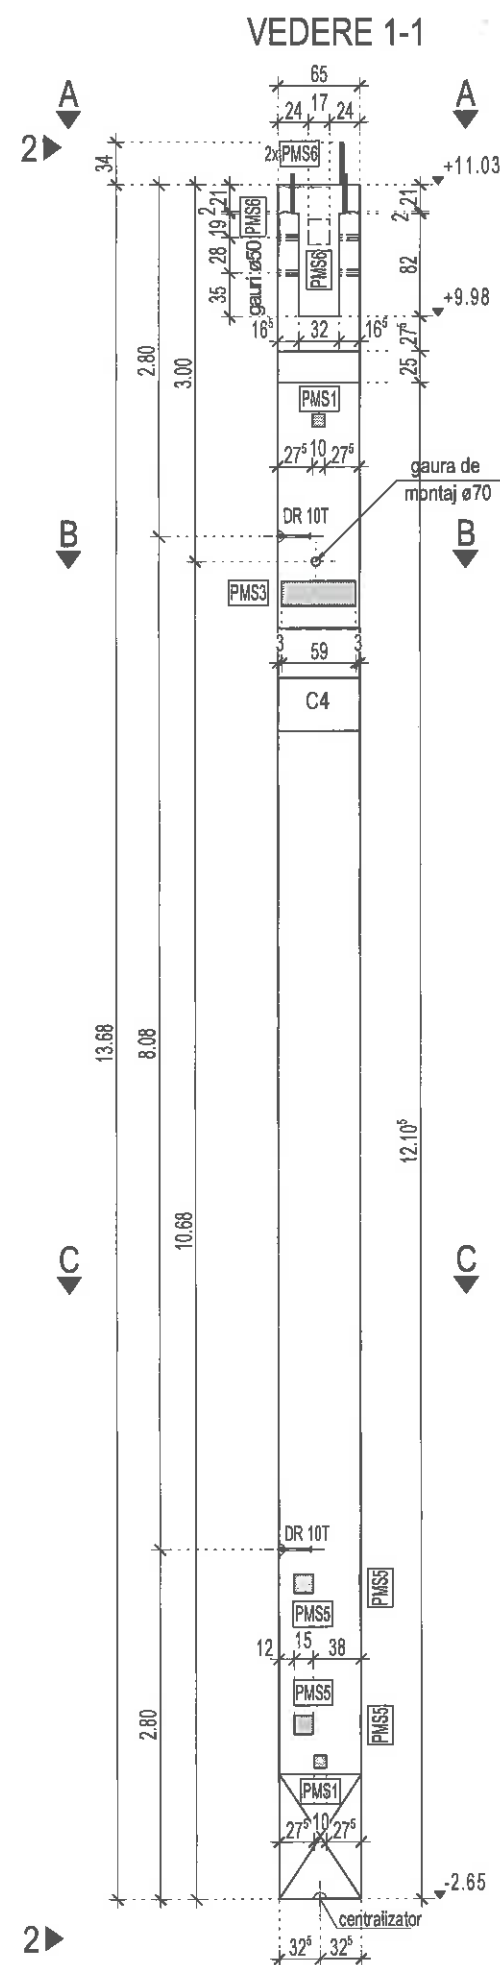

Piese înglobate:

- Dispozitiv de ridicare 10T - 4 buc.
- Tub PVC ø70 L=650mm - 1 buc.
- Tub PVC ø50 L=165mm - 4 buc.
- Placuta metalica PMS1 - 2 buc.
- Placuta metalica PMS4 - 1 buc.
- Placuta metalica PMS3 - 1 buc.
- Placuta metalica PMS5 - 4 buc.
- Placuta metalica PMS6 - 4 buc.

NOTA:

Capetele domurilor vor avea filet M24 - 10cm

Beton: C30/37-S3-CEM I 52,5R/0-16
Volum: 5.99 m³
Masa: 15.57 t
Bucati: vezi plan dispunere



VERIFICATOR/EXPERT	NUME	SEMNTURA	CERINTA	REFERAT/EXPERTIZA NR./DATA
	Ing. Păcurar Vasile		A1, A2	
Proiectant general	S.C. ARHITECTONIK S.R.L.			BENEFICIAR: S.C. EUROCOM EXPANSION S.A.
Proiectant specialitate	S.C. PLAN 31 RO S.R.L.			Loc. BAICULESTI, Sat. ARGESU, Str. PRINCIPALA Nr.1, jud. Arges
SPECIFICATIE	NUME	SEMNTURA	SCARA:	TITLU PROIECT: CONSTRUIRE HALA DE PRODUCTIE PENTRU SPINTECARE, RETEZARE SI SORTARE CHERESTEA USCATA DIN FAG SI ACHIZITIE DE UTILAJE SPECIFICE
SEF PROIECT	arh. Laurentiu Cristea		1:60	FAZA: DDE
PROIECTAT	ing. Tere Sergiu-Gheorghe		DATA: 14 noiembrie 2018	TITLU PLANSA: Plan Cofraj Stalp Prefabricat 3000
DESENAT	ing. Tere Sergiu-Gheorghe			PLANSĂ NR. 200