




VEDERE 1-1

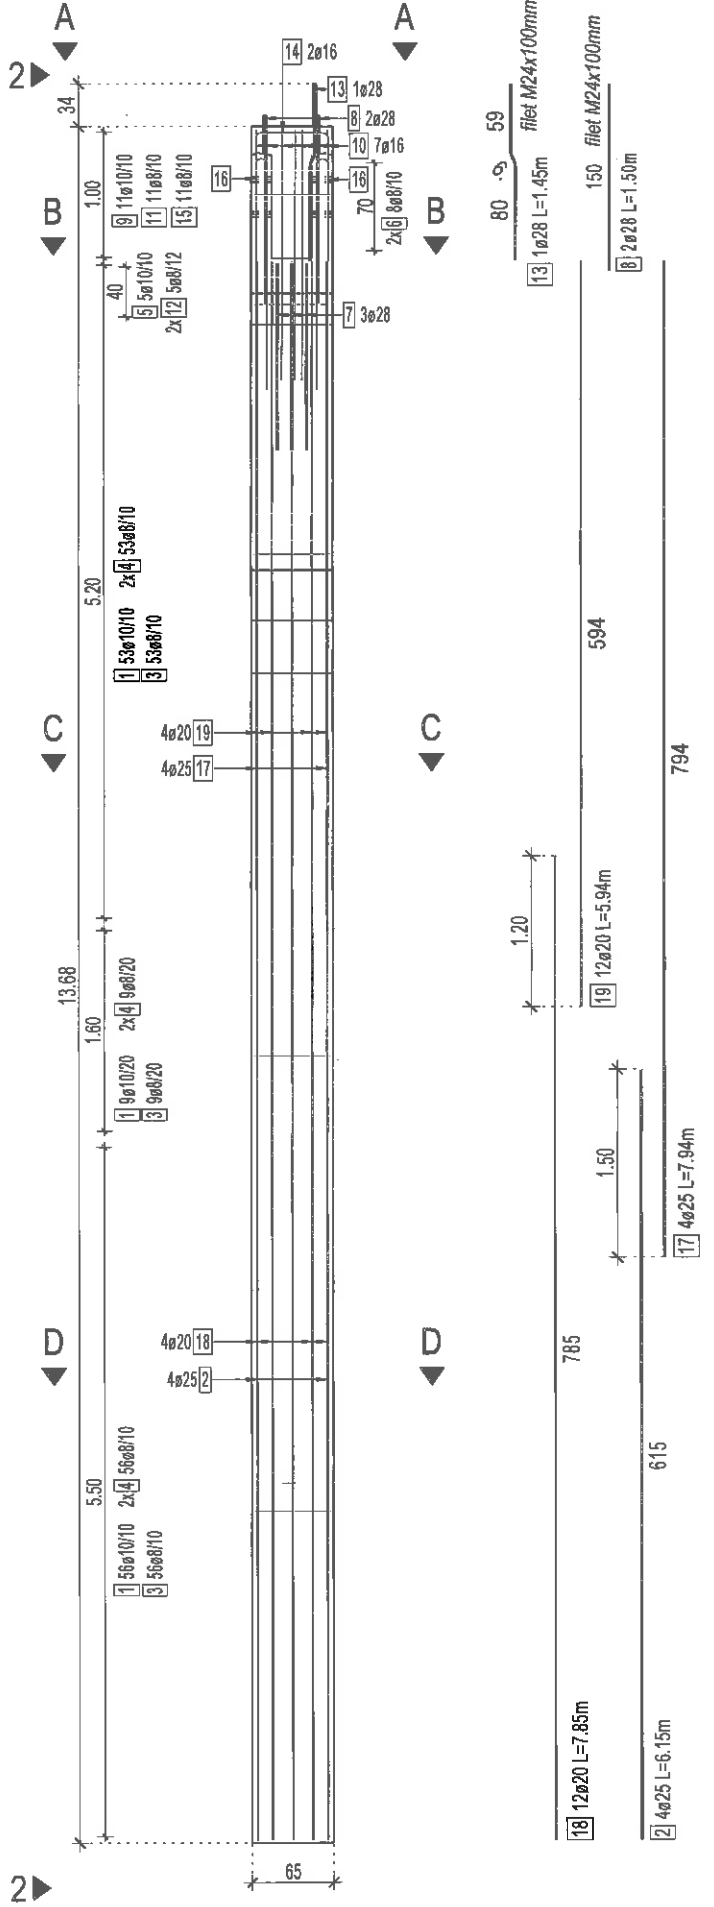


VEDERE 2-2

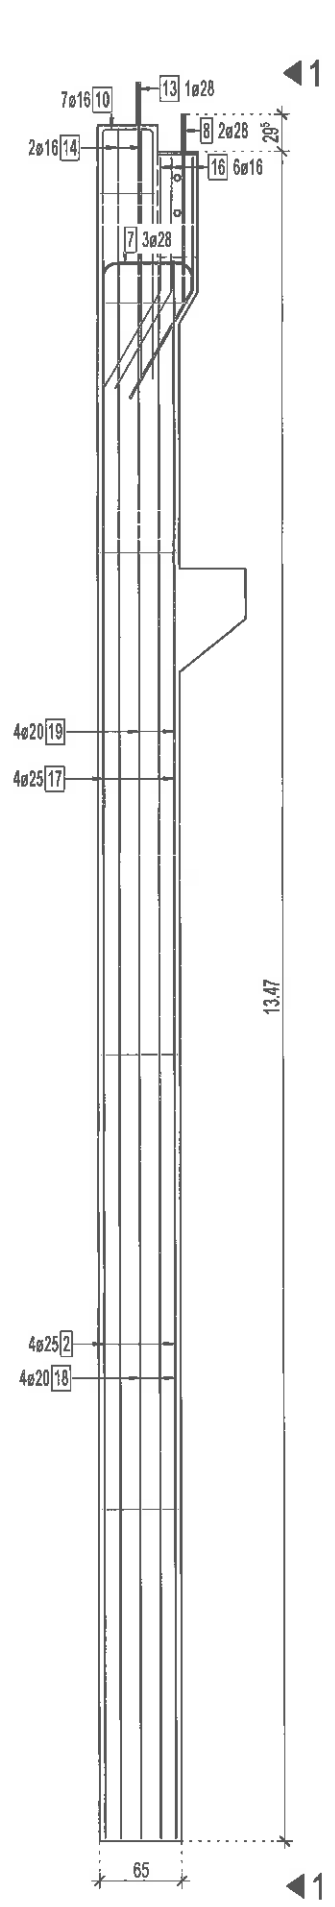


VEDERE A

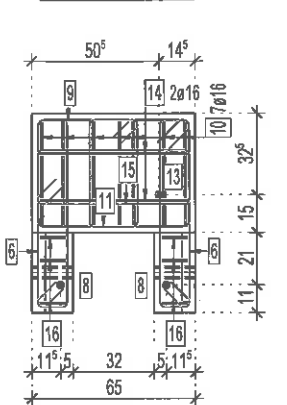


SECTIUNE B

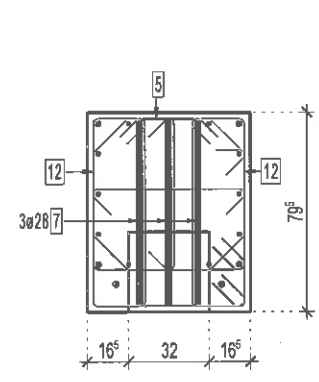

SECTIUNE C

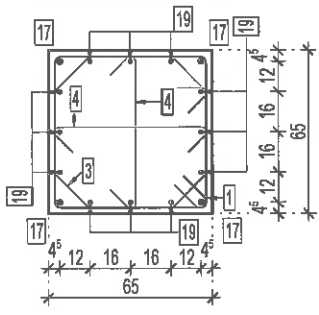

SECTIUNE D

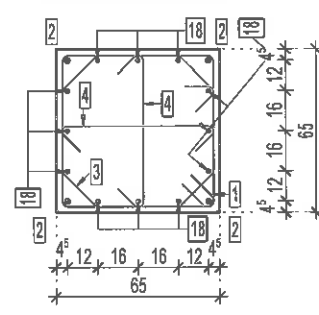

Extras de armatura

Marca	Buc.	Ø [mm]	Calitate oțel	L. unitara [m]	L. totala [m]	Greutate [kg]
1	118	10	S500C	2.74	323.32	199.49
2	4	25	S500C	6.15	24.60	94.81
3	118	8	S500C	2.38	280.84	110.93
4	236	8	S500C	0.85	200.60	79.24
5	5	10	S500C	-X-	14.84	9.16
6	16	8	S500C	2.00	32.00	12.64
7	3	28	S500C	3.47	10.41	50.32
8	2	28	S500C	1.50	3.00	14.50
9	11	10	S500C	2.39	26.29	16.22
10	7	16	S500C	4.42	30.94	48.85
11	11	8	S500C	1.51	16.61	6.56
12	10	8	S500C	-X-	21.16	8.36
13	1	28	S500C	1.45	1.45	7.01
14	2	16	S500C	4.59	9.18	14.50
15	11	8	S500C	1.91	21.01	8.30
16	6	16	S500C	4.03	24.18	38.18
17	4	25	S500C	7.94	31.76	122.40
18	12	20	S500C	7.85	94.20	232.30
19	12	20	S500C	5.94	71.28	175.78







Greutate totala [kg]: 1249.55

Forma	Numar	Lung. a [cm]	Lung. Bara unit. [m]	Lung. Total [m]
5.1	1	64	2.8	2.8
5.2	1	70	2.92	2.92
5.3	3	76	3.04	9.12

Suma lungimi = 14.840 m

Forma	Numar	Lung. a [cm]	Lung. Bara unit. [m]	Lung. Total [m]
12.1	2	62	1.92	3.84
12.2	2	69	2.06	4.12
12.3	6	76	2.2	13.2

Suma lungimi = 21.160 m

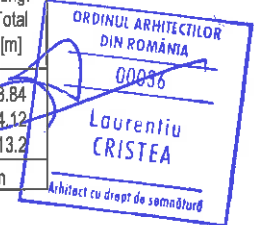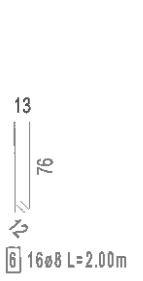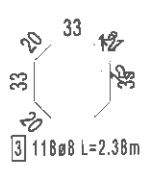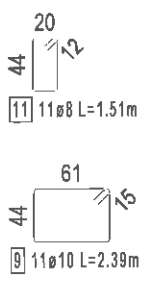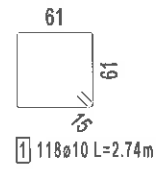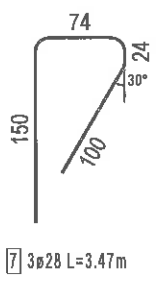

NOTA: Armaturile se masoara pe exterior
Acoperirea minima cu beton este 2 cm.

Beton: C30/37-S3-CEM I 52,5R/0-16
Otel: S500C

VERIFICATOR/EXPERT	NUME	SEMNTURA	CERINTA	REFERAT/EXPERTIZA NR./DATA
Proiectant general	ing. Pacurar Vasile		A1, A2	
Proiectant specialitate	S.C. PLAN 31 RO S.R.L.			
SEF PROIECT	ing. Tere Sergiu-Gheorghe		SCARA: 1:60	
PROIECTAT	ing. Tere Sergiu-Gheorghe		DATA: 14 noiembrie 2018	
DESENAT	ing. Tere Sergiu-Gheorghe			

BENEFICIAR: S.C. EUROCOM EXPANSION S.A. Loc. BACULESTI, Sat. ARGESINSU, PRINCIPALA Nr.1, Jud. Arges
AMPLASAMENT: Str. Tim. Vasile, Nr.13-13C, Mun. Curtea de Arges, Jud. Arges

TITLU PROIECT: CONSTRUIRE HALA DE PRODUCTIE PENTRU SPINTICARE, RETEZARE SI SORTARE CHERESTIEA USCATA DIN FAG SI ACHIZITIE DE UTILAJE SPECIFICE

TITLU PLANSA: Plan Armare Stalp Prefabricat 3000

PROIECT NR.: 230/2018

FAZA: DDE

PLANSA NR.: R 201