


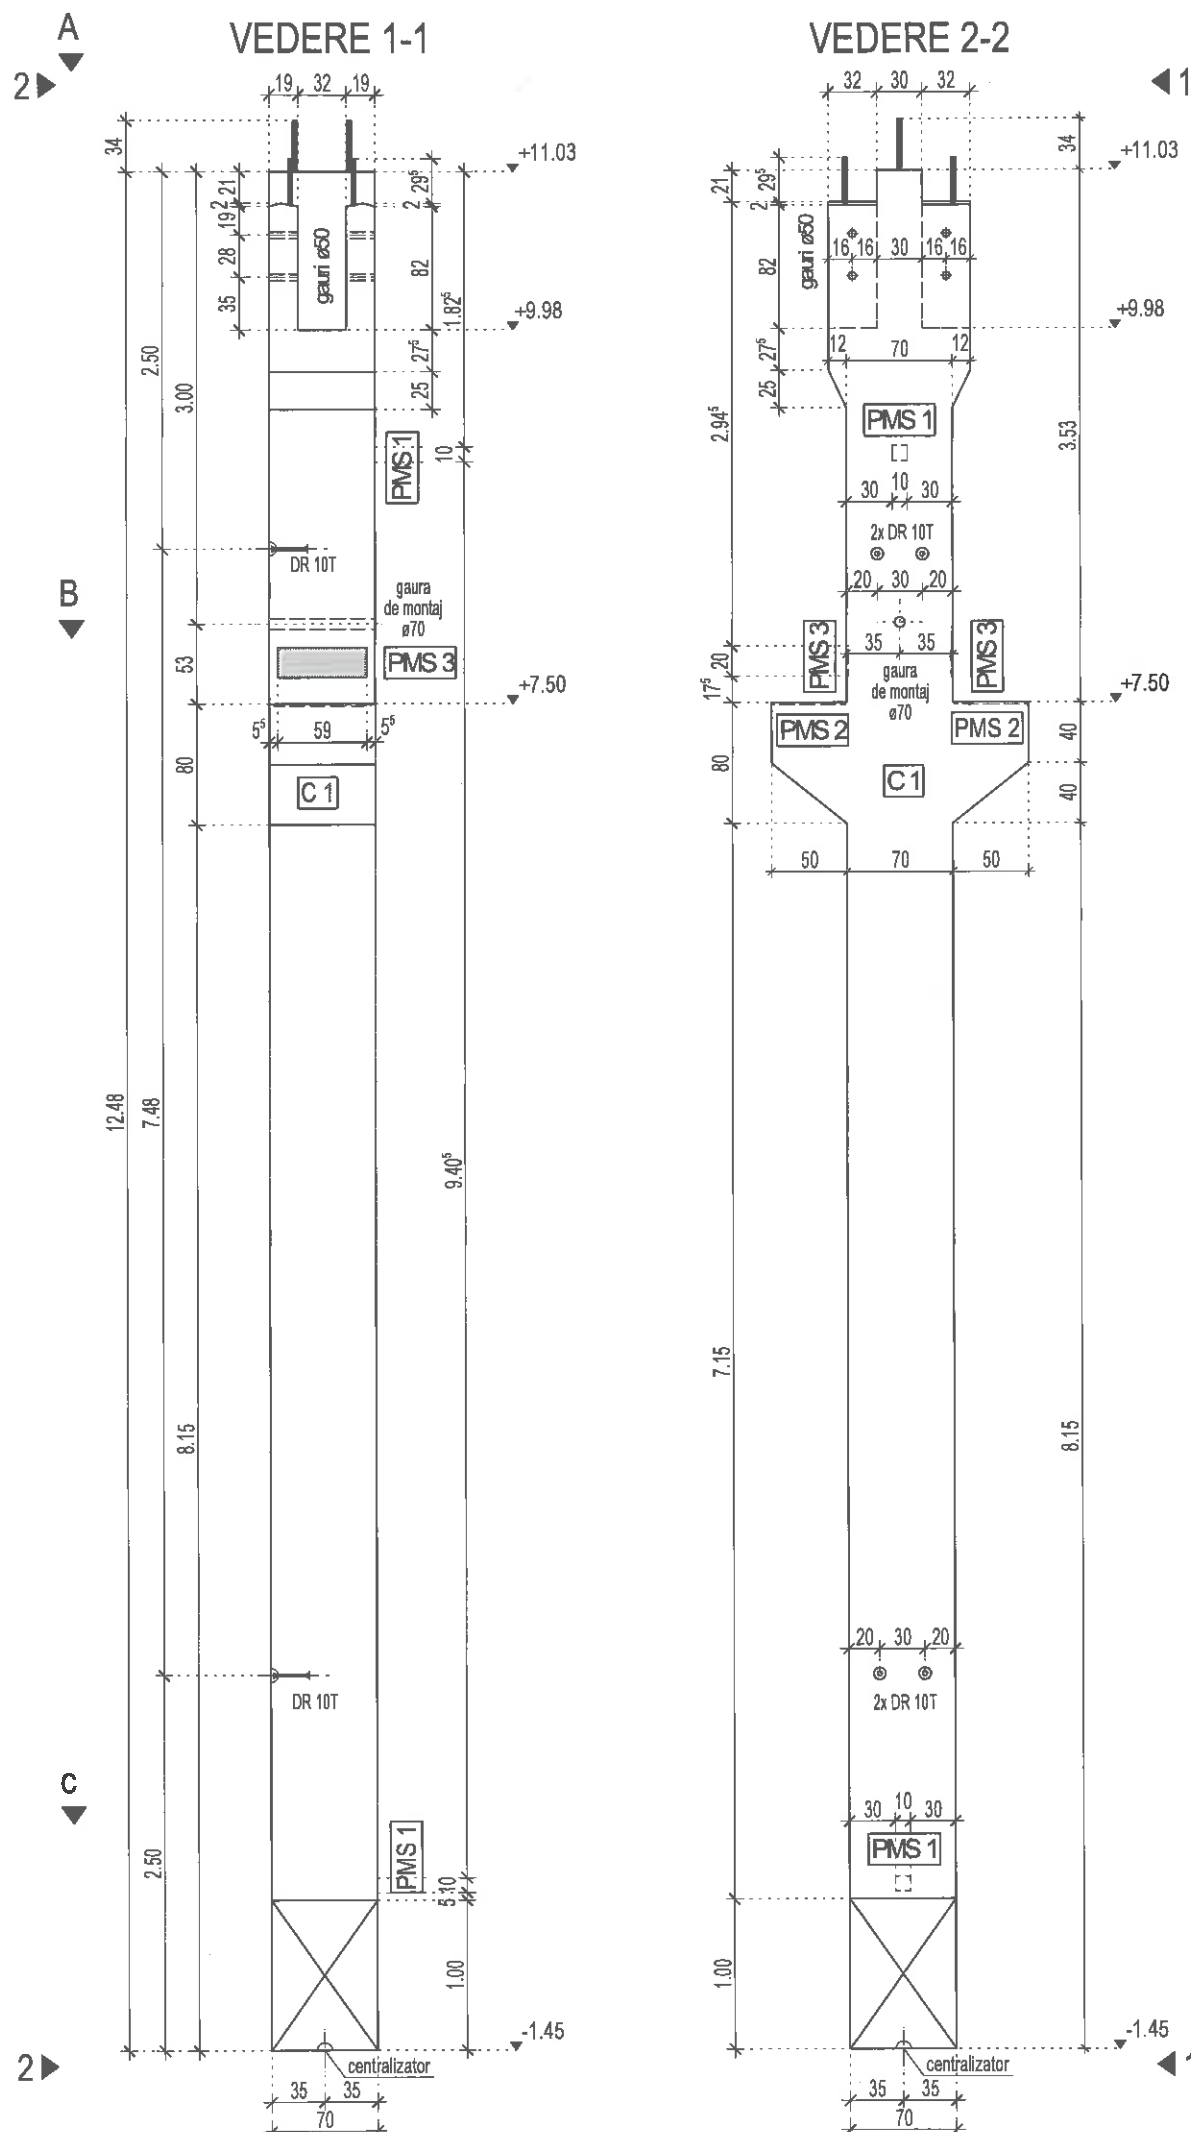

NOTA:
Capetele dornurilor vor avea filet M24 - 10cm,
portiunea de dorn care iese din stalp se va proteja anticoroziv.

Beton: C30/37, XC1, A/C ≤ 0.45, CEM I 52,5R/0-16
Volum: 6.51 m³
Masa: 16.93 t
Bucati: vezi plan dispunere

Piese Inglobate:

- Dispozitiv de ridicare 10T - 4 buc.
- Tub PVC ø70 L=700mm - 1 buc.
- Tub PVC ø50 L=190mm - 8 buc.
- Placuta metalica PMS1 - 2 buc.
- Placuta metalica PMS3 - 2 buc.
- Placuta metalica PMS2 - 2 buc.

ORDINUL ARHITECTILOR
DIN ROMANIA
00076
Laurentiu
CRISTEA
Arhitect cu drept de semnatura



VERIFICATOR/ EXPERT	NUME	SEMNTURA	CERINTA	REFERAT/EXPERTIZA NR./DATA
Proiectant general	ing. Pacurar Vasile		A1, A2	
Proiectant specialitate	S.C. PLAN 31 RO S.R.L.			
SPECIFICATIE	NUME	SEMNTURA	SCARA:	
SEF PROIECT	arh. Laurentiu Cristea		1:50	
PROIECTAT	ing. Tere Sergiu-Gheorghe		DATA:	
DESENAT	ing. Tere Sergiu-Gheorghe		14 noiembrie 2018	



BENEFICIAR:
S.C. EUROCOM EXPANSION S.A.
Loc. BACULESTI, Sat. ARGESINI, Str. PRINCIPALA / Nr. 1, Jud. Argeș
AMPLASAMENT
Str. Pm. Valcea, Nr. 113-113C, Mun. Curten de Argeș, Jud. Argeș
TITLU PROIECT:
CONSTRUIRE HALA DE PRODUCTIE PENTRU SPINTECARE, RETEZARE SI
SORTARE CHERESTEA USCATA DIN FAG SI ACHIZITIE DE UTILAJE SPECIFICE
TITLU PLANSA:
Plan Cofraj Stalp Prefabricat 3004
PROIECT NR.: 230/2018
FAZA: DDE
PLANSA NR.: R 204