



PLAN ARMARE STALP PREFABRICAT 3004

Scara 1:50


VEDERE 1-1

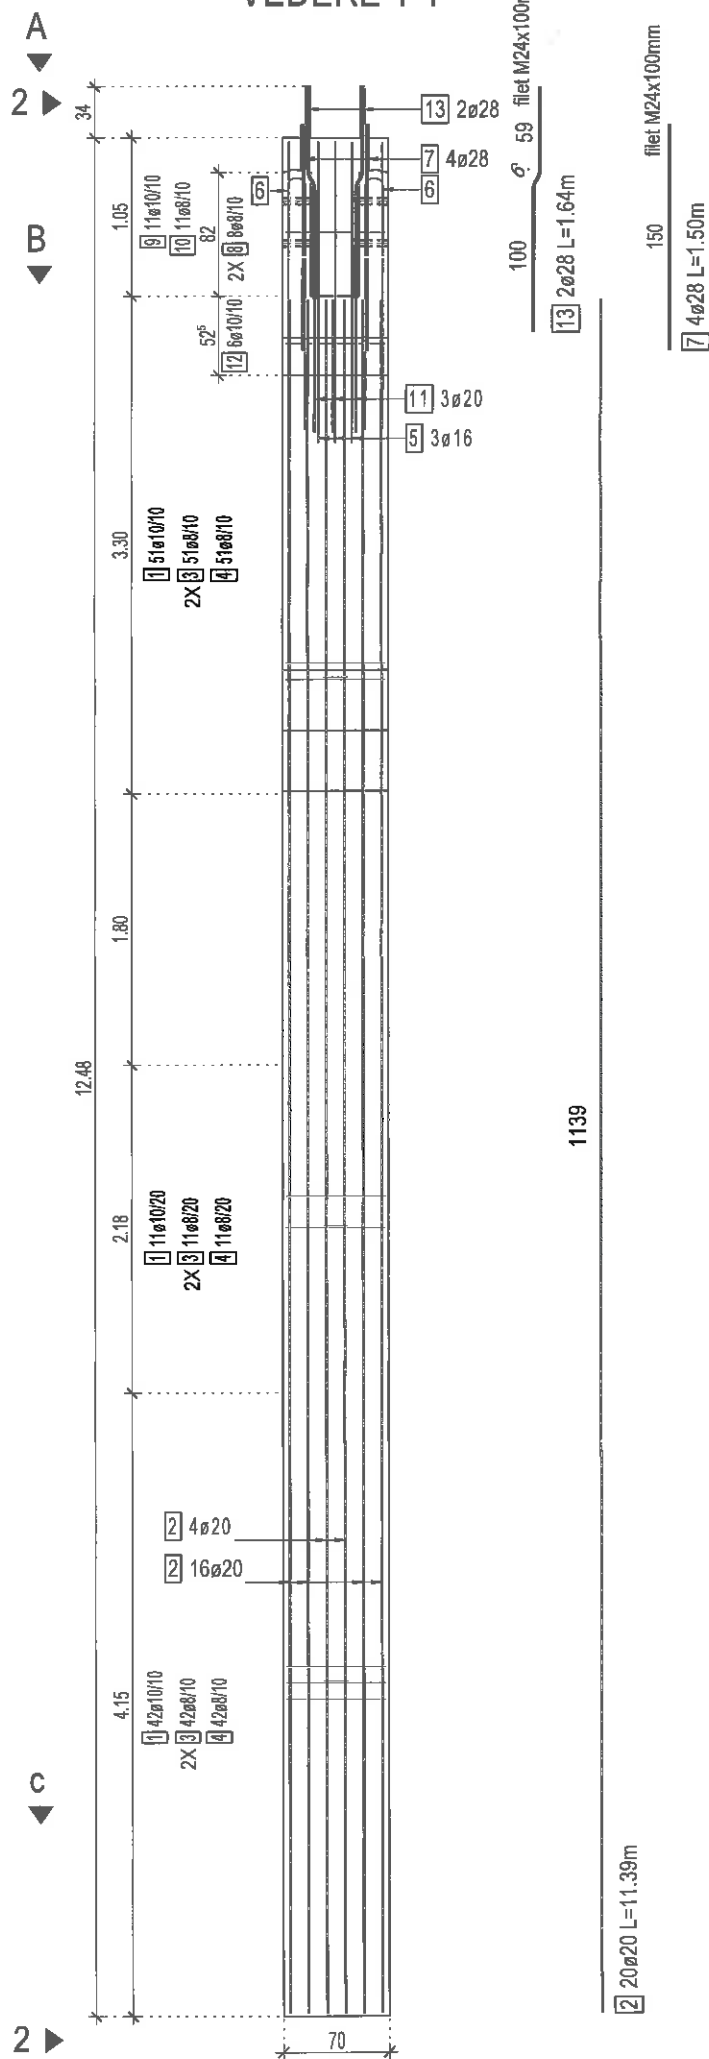


VEDERE 2-2

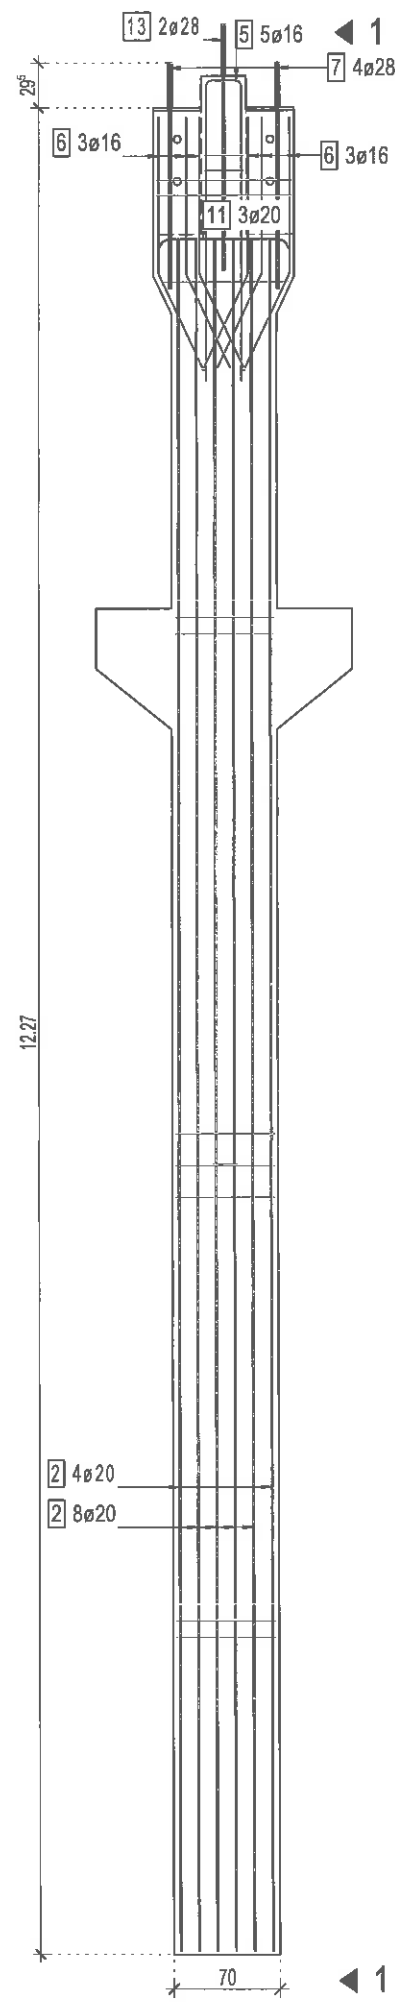


VEDERE A

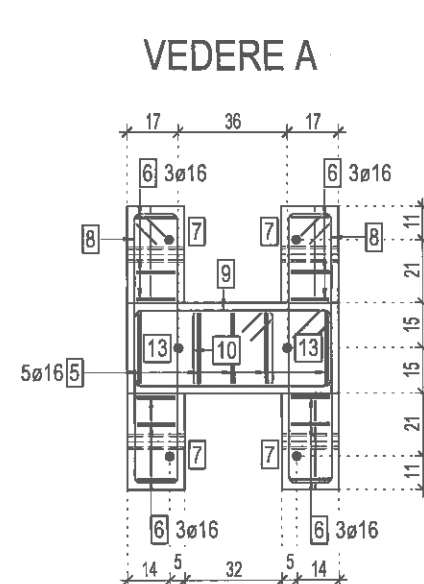

SECTIUNE B

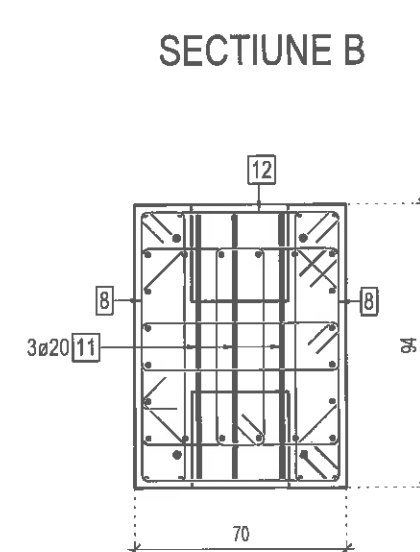



SECTIUNE C

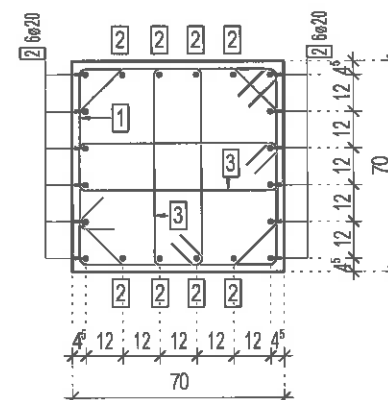

Extras de armatura

Marca	Buc.	Ø [mm]	Calitate oțel	L.unitara [m]	L.totala [m]	Greutate [kg]
1	104	10	S500C	2.88	299.52	184.80
2	20	20	S500C	11.39	227.80	561.75
3	208	8	S500C	1.84	382.72	151.17
4	104	8	S500C	2.51	261.04	103.11
5	5	16	S500C	4.20	21.00	33.16
6	12	16	S500C	3.55	42.60	67.27
7	4	28	S500C	1.50	6.00	29.00
8	16	8	S500C	2.29	36.64	14.47
9	11	10	S500C	2.08	22.88	14.12
10	11	8	S500C	1.25	13.75	5.43
11	3	20	S500C	2.69	8.07	19.90
12	6	10	S500C	-X-	19.40	11.97
13	2	28	S500C	1.64	3.28	15.86

Greutate totala [kg]: 1212.01

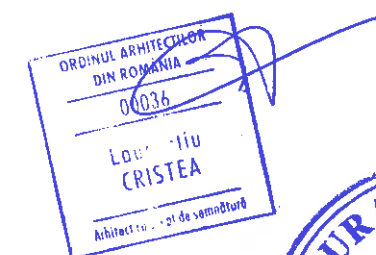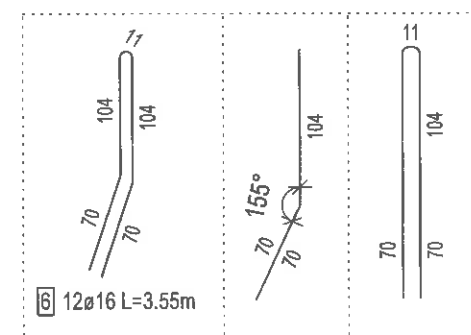

Forma	Numar	Lung. a [cm]	Lung. Bara unit [m]	Lung. Total [m]
12.1	1	69	2.94	2.94
12.2	1	78	3.11	3.11
12.3	1	86	3.28	3.28
12.4	3	90	3.36	10.08

Suma lungimi = 19.410 m

NOTA: Armaturile se masoara pe exterior
Acoperirea minima cu beton este 2 cm.

Beton: C30/37-S3-CEM I 52,5R/0-16
Oțel: S500C

VERIFICATOR/EXPERT	NUME	SEMNATURA	CERINTA	REFERAT/EXPERTIZA NR./DATA
Proiectant general	ing. Păcurar Vasile		A1, A2	
Proiectant specialitate	S.C. PLAN 31 RO S.R.L.			
SPECIFICATIE	NUME	SEMNATURA	SCARA:	
SEF PROIECT	ing. Tere Sergiu-Gheorghe		1:50	
PROIECTAT	ing. Tere Sergiu-Gheorghe		DATA:	
DESENAT	ing. Tere Sergiu-Gheorghe		14 noiembrie 2018	

PROIECT NR.: 230/2018
FAZA: DDE
PLANSĂ NR.: R 205