

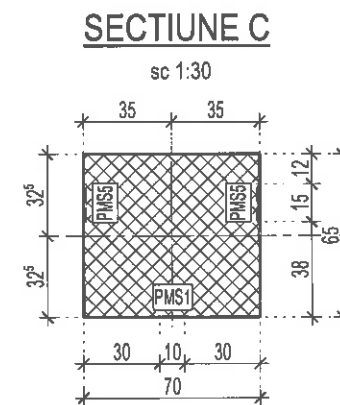
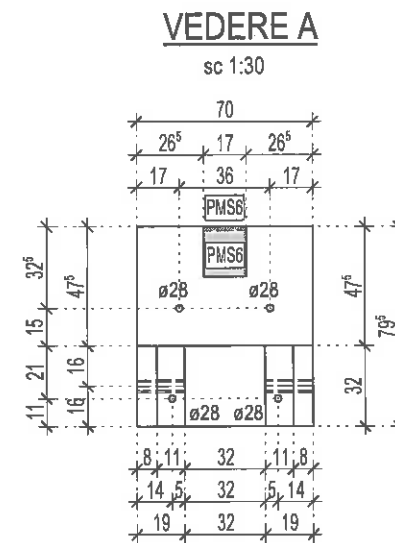
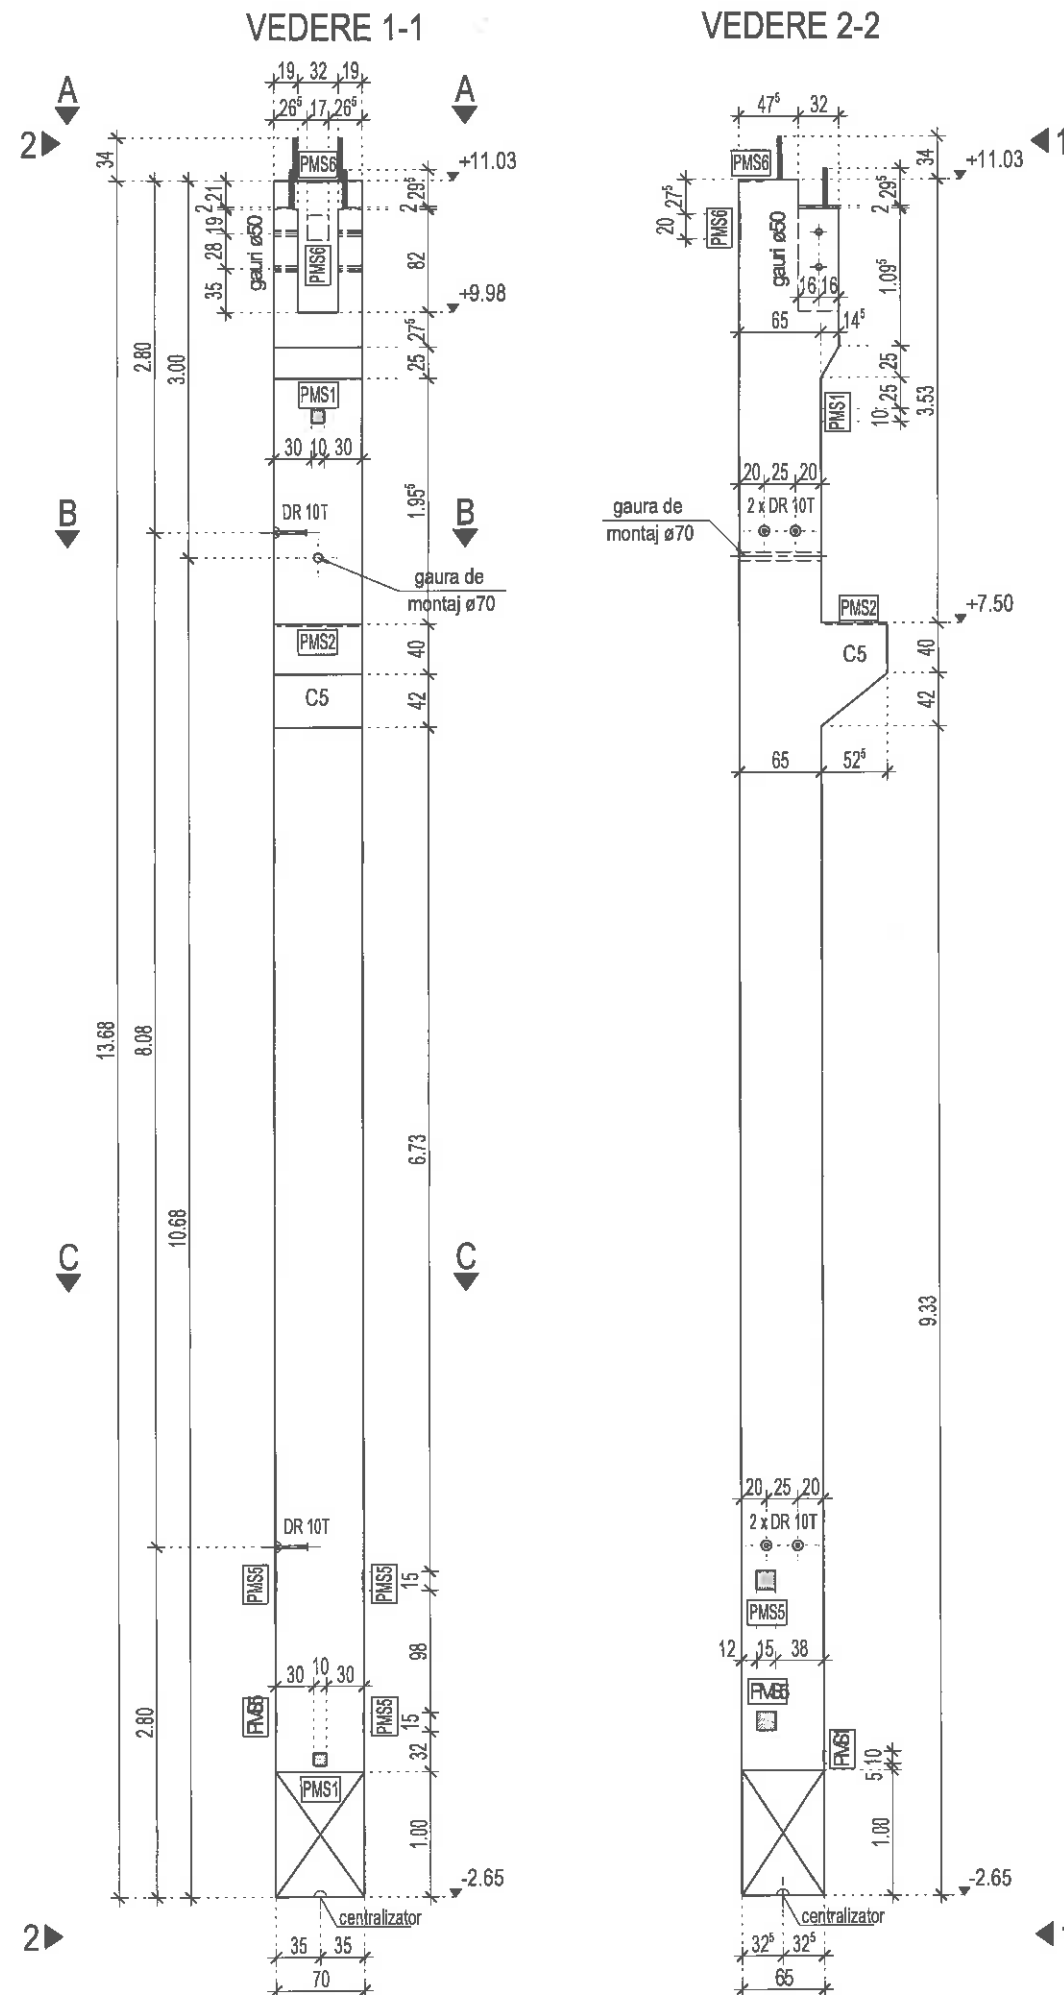


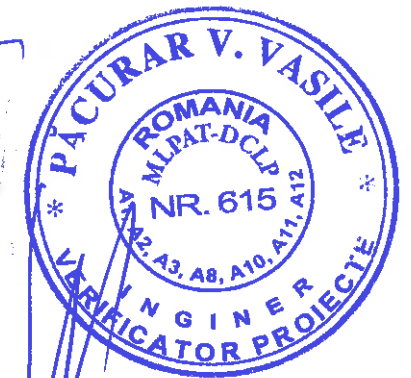

SECTIONE B
sc 1:30

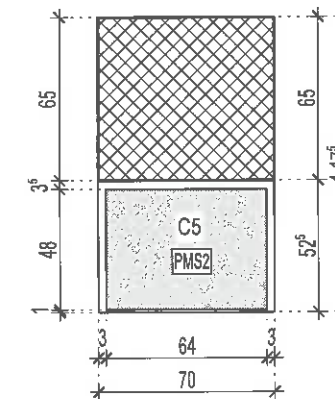

Piese Inglobate:

Dispozitiv de ridicare 10T - 4 buc.
Tub PVC ø70 L=650mm - 1 buc.
Tub PVC ø50 L=190mm - 4 buc.
Placuta metalica PMS1 - 2 buc.
Placuta metalica PMS2 - 1 buc.
Placuta metalica PMS5 - 4 buc.
Placuta metalica PMS6 - 2 buc.

NOTA:

Capetele domurilor vor avea
filet M24 - 10cm

Beton: C30/37-S3-CEM I 52,5R/0-16
Volum: 6.46 m³
Masa: 16.77 t
Bucati: vezi plan dispunere

VERIFICATOR/ EXPERT	NUME	SEMNATURA	CERINTA	REFERAT/EXPERTIZA NR./DATA
Proiectant general	Ing. Pacurar Vasile		A1, A2	
Proiectant specialitate	S.C. PLAN 31 RO S.R.L.			
SPECIFICATIE	NUME	SEMNATURA	SCARA:	BENEFICIAR:
SEF PROIECT	arh. Laurentiu Cristea		1:60	S.C. EUROCOM EXPANSION S.A.
PROIECTAT	ing. Tere Sergiu-Gheorghe		DATA:	Loc. BAICULESTI, Sat. ARGESINI, Str. PRINCIPALA, Nr.1, jud. Argeș
DESENAT	ing. Tere Sergiu-Gheorghe		14 noiembrie 2018	AMPLASAMENT
				Str. Rm. Valcea, Nr.113-T13C, Mun. Carcea de Argeș, jud. Argeș
				TITLU PROIECT:
				CONSTRUIRE HALA DE PRODUCTIE PENTRU SPINTECARE, RETEZARE SI
				SORTARE CHERESTEA USCATA DIN FAGSI ACHIZITIE DE UTILITATE SPECIFICE
				TITLU PLANSA:
				Plan Cofraj Stalp Prefabricat 3006
				PROIECT NR.: 230/2018
				FAZA: DDE
				PLANSĂ NR. R 206