




VEDERE 1-1

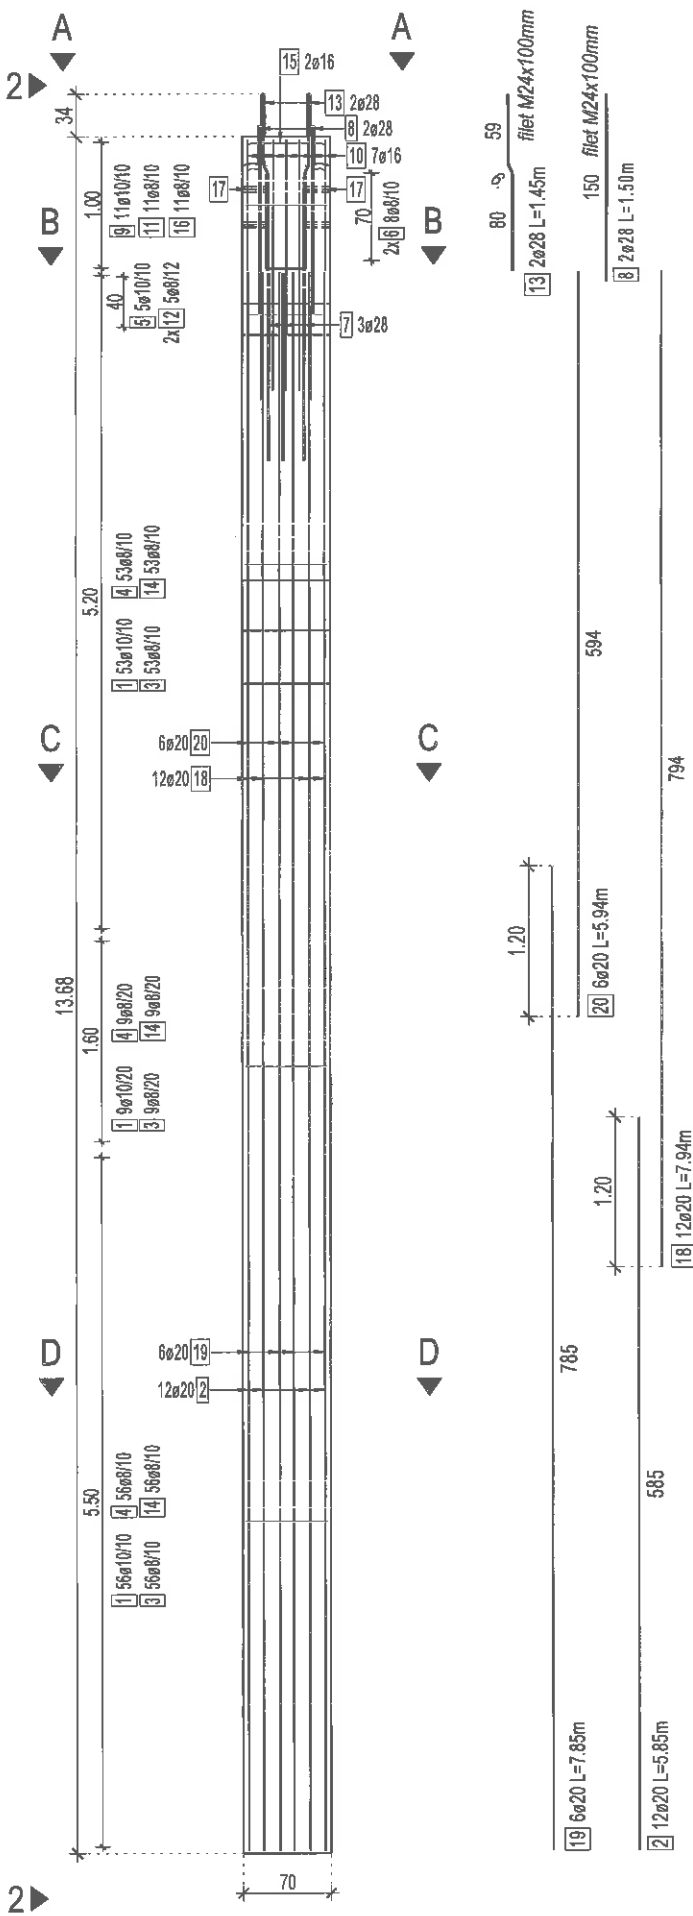


VEDERE 2-2

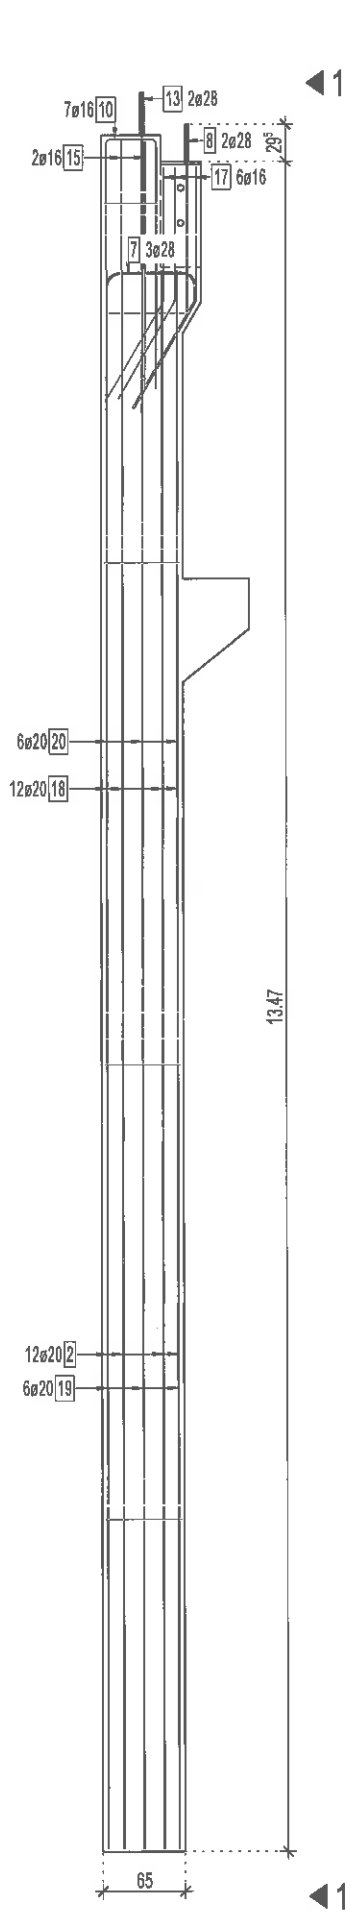


VEDERE A

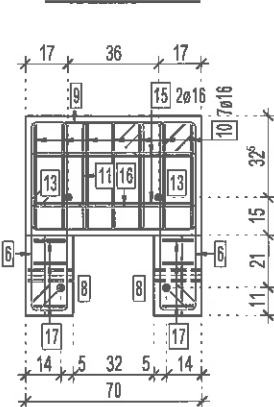


SECTIUNE B

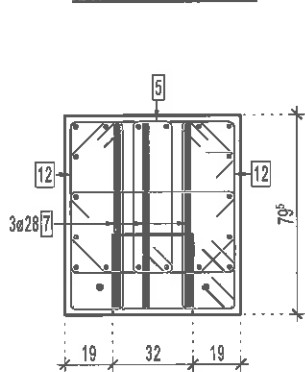

SECTIUNE C

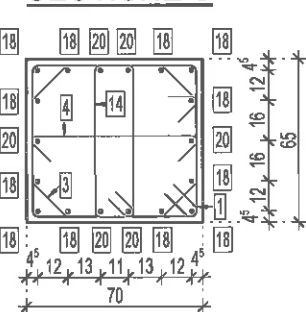

SECTIUNE D

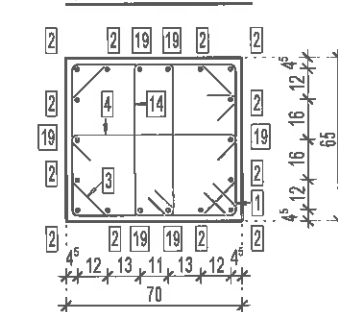

Extras de armatura

Marca	Buc.	Ø [mm]	Calitate oțel	L. unitara [m]	L. totala [m]	Greutate [kg]
1	118	10	S500C	2.84	335.12	206.77
2	12	20	S500C	5.85	70.20	173.11
3	118	8	S500C	2.48	292.64	115.59
4	118	8	S500C	0.90	106.20	41.95
5	5	10	S500C	-X-	15.34	9.46
6	16	8	S500C	2.05	32.80	12.96
7	3	28	S500C	3.47	10.41	50.32
8	2	28	S500C	1.50	3.00	14.50
9	11	10	S500C	2.49	27.39	16.90
10	7	16	S500C	4.42	30.94	48.85
11	11	8	S500C	1.61	17.71	7.00
12	10	8	S500C	-X-	21.16	8.36
13	2	28	S500C	1.45	2.90	14.02
14	118	8	S500C	1.78	210.04	82.97
15	2	16	S500C	4.64	9.28	14.65
16	11	8	S500C	2.01	22.11	8.73
17	6	16	S500C	4.06	24.36	38.46
18	12	20	S500C	7.94	95.28	234.96
19	6	20	S500C	7.85	47.10	116.15
20	6	20	S500C	5.94	35.64	87.89

Greutate totala [kg]: 1303.60

Forma	Numar	Lung. a [cm]	Lung. Bara unit. [m]	Lung. Total [m]
5.1	1	64	2.9	2.9
5.2	1	70	3.02	3.02
5.3	3	76	3.14	9.42

Suma lungimi = 15.340 m

Forma	Numar	Lung. a [cm]	Lung. Bara unit. [m]	Lung. Total [m]
12.1	2	62	1.92	3.84
12.2	2	69	2.06	4.12
12.3	6	76	2.2	13.2

Suma lungimi = 21.160 m

ORDINUL ARHITECTILOR DIN ROMANIA
00036
Laurentiu CRISTEA
Arhitect cu drept de semnatura

SOCIETATEA COMERCIALA PLAN 31 RO S.R.L.
CLUJ-NAPOCA, ROMANIA

SOCIETATEA COMERCIALA ARHITECTONIK S.R.L.
ARHITECTONIK
SLATINA

ROMANIA
PACURAR V. VASILE
MLPAT-DCLP
NR. 615
INGINER
VERIFICATOR PROIECTE

NOTA: Armaturile se masoara pe exterior
Acoperirea minima cu beton este 2 cm.

Beton: C30/37-S3-CEM I 52,5R/0-16
Otel: S500C

VERIFICATOR/ EXPERT	NUME	SEMNTURA	CERINTA	REFERAT/EXPERTIZA NR./DATA		
	ing. Păcurar Vasile		A1, A2			
Proiectant general	S.C. ARHITECTONIK S.R.L. Muz. Strada. Aut. Or. st. Aradului, nr.1A J26/02/2007 e-mail: arhitectonik@yahoo.com; Tel: 0744.908.882			BENEFICIAR: S.C. EUROCOM EXPANSION S.A. Loc. BATCULEȘTI, Sat. ARGESINI, Str. PRINCIPALA Nr.1, jud. Argeș		PROIECT NR.:
Proiectant specialitate	S.C. PLAN 31 RO S.R.L.			AMPLASAMENT Str. Rim. Valcea Nr.113-113C, Muz. Curtea de Argeș, jud. Argeș		230/2018
L=4.42m SPECIFICATIE	NUME	SEMNTURA	SCARA:	TITLU PROIECT:		FAZA:
SEF PROIECT	arh. Laurentiu Cristea		1:60	CONSTRUIRE HALA DE PRODUCTIE PENTRU SPINTECARE, RETEZARE SI SORTARE CHERESTEA LISCATA DIN FAG SI ACHIZITIE DE UTILAJE SPECIFICE		DDE
PROIECTAT	ing. Tere Sergiu-Gheorghe		DATA:	TITLU PLANSA:		PLANSA NR.
DESENAT	ing. Tere Sergiu-Gheorghe		14 noiembrie 2018	Plan Armare Stalp Prefabricat 3006		R 207