

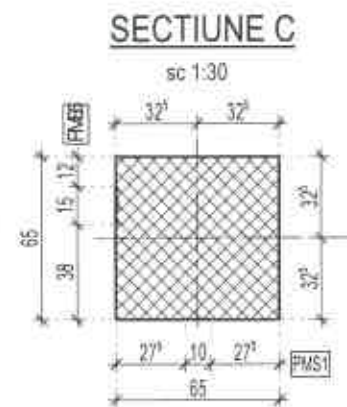
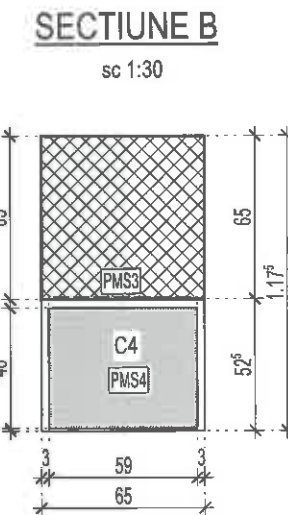


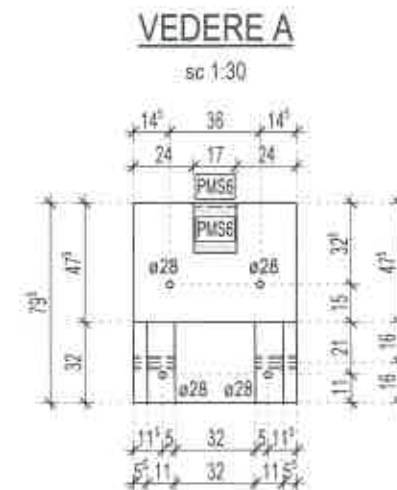

ORDINUL ARHITECTILOR
DIN ROMANIA
00036
Laurentiu
CRISTEA
Arhitect cu drept de semnatura

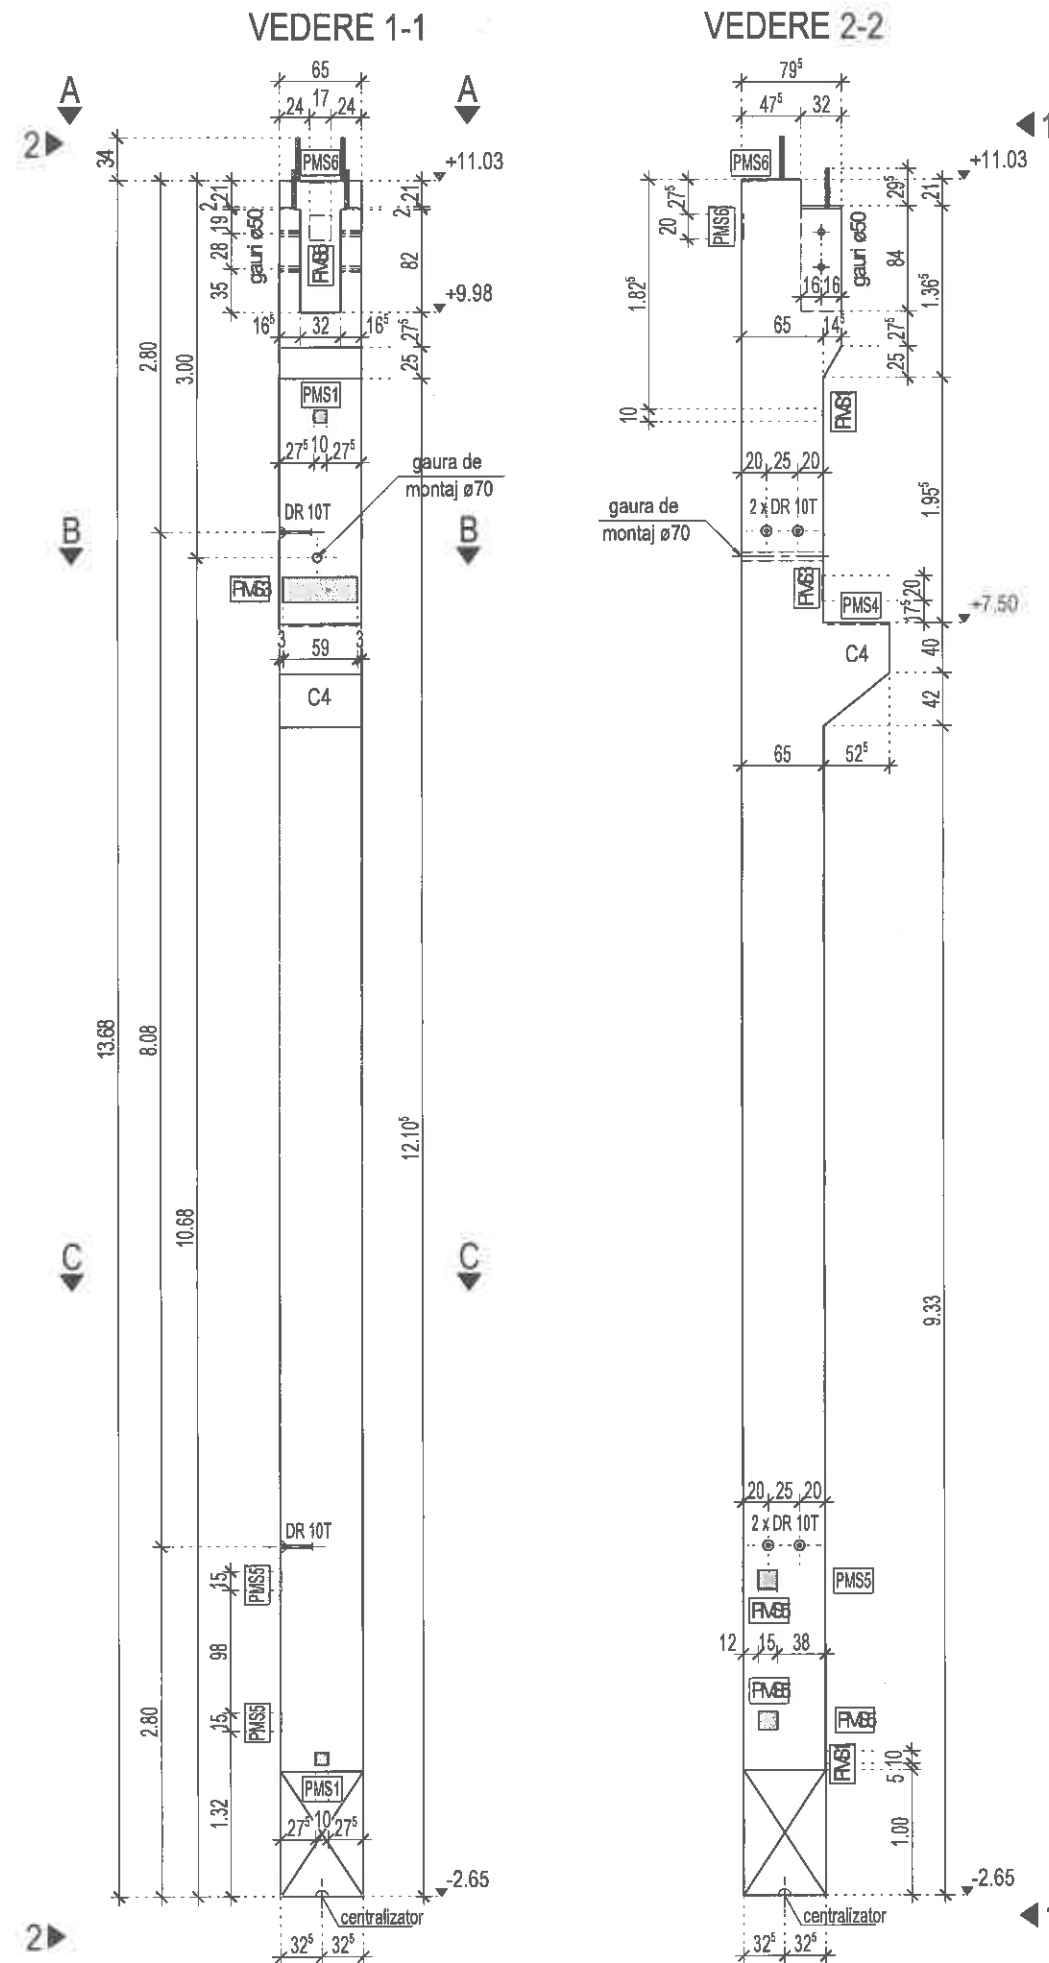

Piese Inglobate:
Dispozitiv de ridicare 10T - 4 buc.
Tub PVC ø70 L=650mm - 1 buc.
Tub PVC ø50 L=165mm - 4 buc.
Placuta metalica PMS1 - 2 buc.
Placuta metalica PMS4 - 1 buc.
Placuta metalica PMS3 - 1 buc.
Placuta metalica PMS5 - 4 buc.
Placuta metalica PMS6 - 2 buc.

Capetele domurilor vor avea
filet M24 - 10cm

Beton: C30/37-S3-CEM I 52,5R/0-16
Volum: 5.99 m³
Masa: 15.57 t
Bucati: vezi plan dispunere



VERIFICATOR/ EXPERT	NUME	SEMNTURA	CERINTA	REFERAT/EXPERTIZA NR./DATA
Proiectant general	ing. Păcurar Vasile		A1, A2	
Proiectant specialitate	S.C. ARHITECTONIK S.R.L. Mun. Sibiu, Jud. Cluj, str. Armatei nr.1A - 550002007 e-mail: arhitectonik@yahoo.com; Tel: 0744.904.882			BENEFICIAR: S.C. EUROCOM EXPANSION S.A. Loc. BAICULESTI, Sat. ARGESINI, Str. PRINCIPALA Nr.1, Jud. Arges AMPLASAMENT
SPECIFICATIE	NUME	SEMNTURA	SCARA:	TITLU PROIECT: CONSTRUIRE HALA DE PRODUCTIE PENTRU SPINTECARE, RETEZARE SI SORTARE CHERESTEA LUSCATA DIN FAG SI ACHIZITIE DE UTILAJE SPECICE
SEF PROIECT	arh. Laurentiu Cristea		1:60	FAZA: DDE
PROIECTAT	ing. Tere Sergiu-Cheorghie		DATA: 14 noiembrie 2018	TITLU PLANSA: Plan Cofraj Stalp Prefabricat 3008
DESENAT	ing. Tere Sergiu-Cheorghie			PLANSĂ NR. R 208