

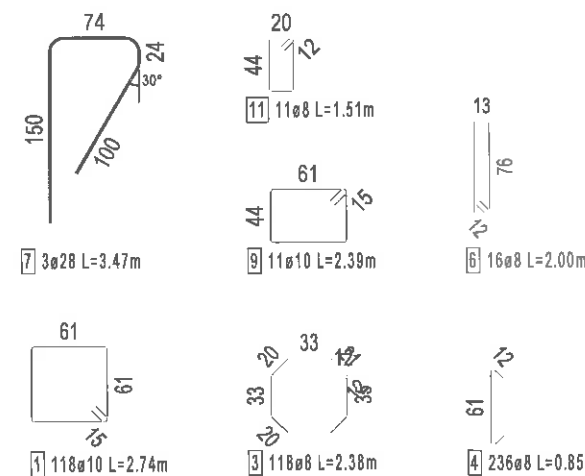
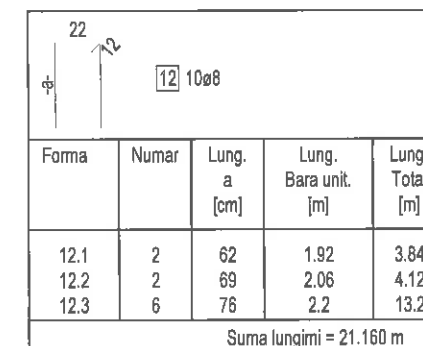
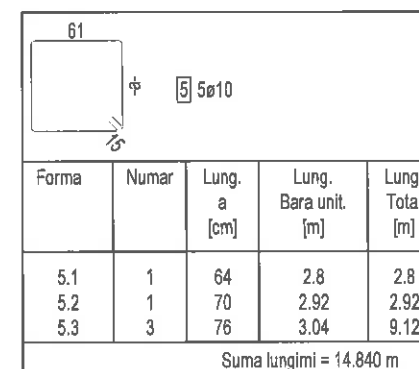


VEDERE 2-2

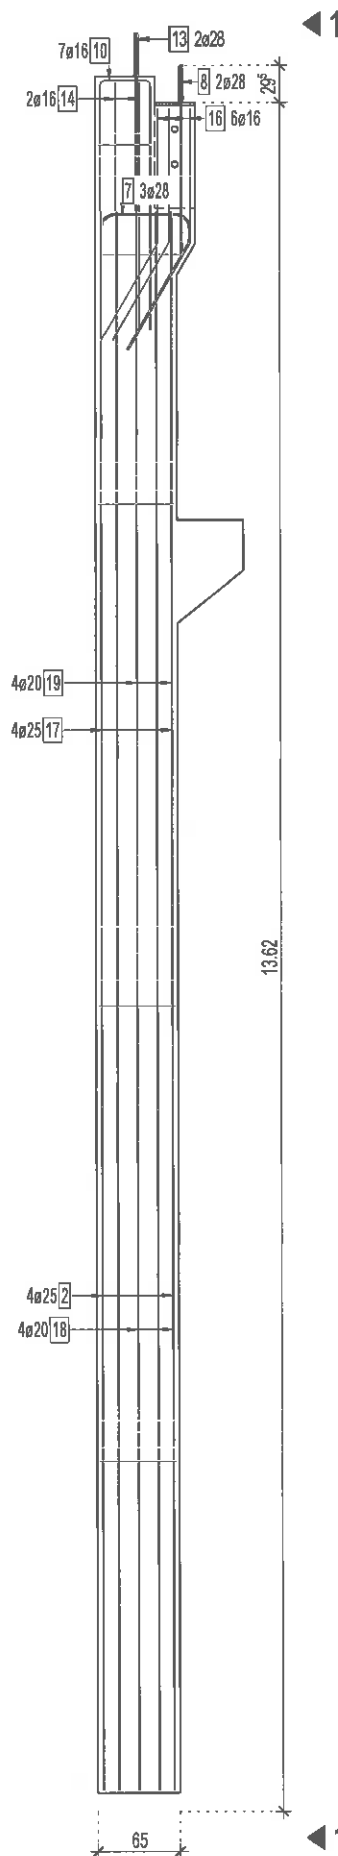

Greutate totala [kg]: 1256.56

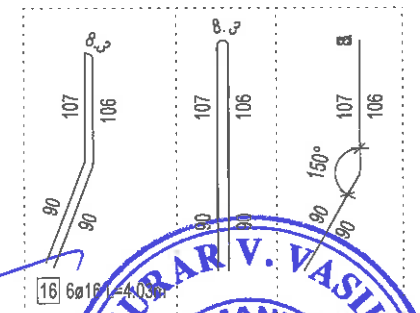

ORDINUL ARHITECTILOR
DIN ROMÂNIA
00036
Laurențiu
CRISTEA
Arhitect cu drept de semnătură



NOTA: Armaturile se masoara pe exterior
Acoperirea minima cu beton este 2 cm.

Beton: C30/37-S3-CEM I 52,5R/0-16
Otel: S500C



200	VERIFICATOR/ EXPERT	NUME ing. Păcurar Vasile	SEMNTATURA	CERINTA A1, A2	REFERAT/EXPERTIZA NR./DATA	
	Proiectant general		S.C. ARHITECTONIK S.R.L. Muș, Strada, Județ: Olt, str. Armata, nr.1A 22801022007 e-mail: arhitectonik@yahoo.com Tel: 0744.903.882		BENEFICIAR: S.C. EUROCOM EXPANSION S.A. Loc. BĂGULEȘTI, Sat. ARGESINIȘ, Str. PRINCIPALA, Nr.1, Jud. Argeș	PROIECT NR.:
	Proiectant specialitate	S.C. PLAN 31 RO SRL			AMPLASAMENT Str. Rm. Vâlcas, Nr.113-T13C, Muș, Județul de Argeș, Jud. Argeș	230/2018
16 L	SPECIFICATIE	NUME	SEMNTATURA	SCARA:	TITLU PROIECT:	FAZA:
	SEF PROIECT	arh. Laurentiu Cristea		1:60	CONSTRUIRE HALA DE PRODUCȚIE PENTRU SPINȚĂRE, RETEZARE ȘI SORTARE CEREȘTEA LUCSATA DIN PAG SI ACȚIUNTE DE UTILITATE SPECIFIC	DDE
	PROIECTAT	ing. Tere Sergiu-Gheorghe		DATA: 14 noiembrie 2018	TITLU PLANSA:	PLANSĂ NR.
	DESFINAT	ing. Tere Sergiu-Gheorghe			Plan Armare Stalp Prefabricat 3008	R 209