



VEDERE LATERALA

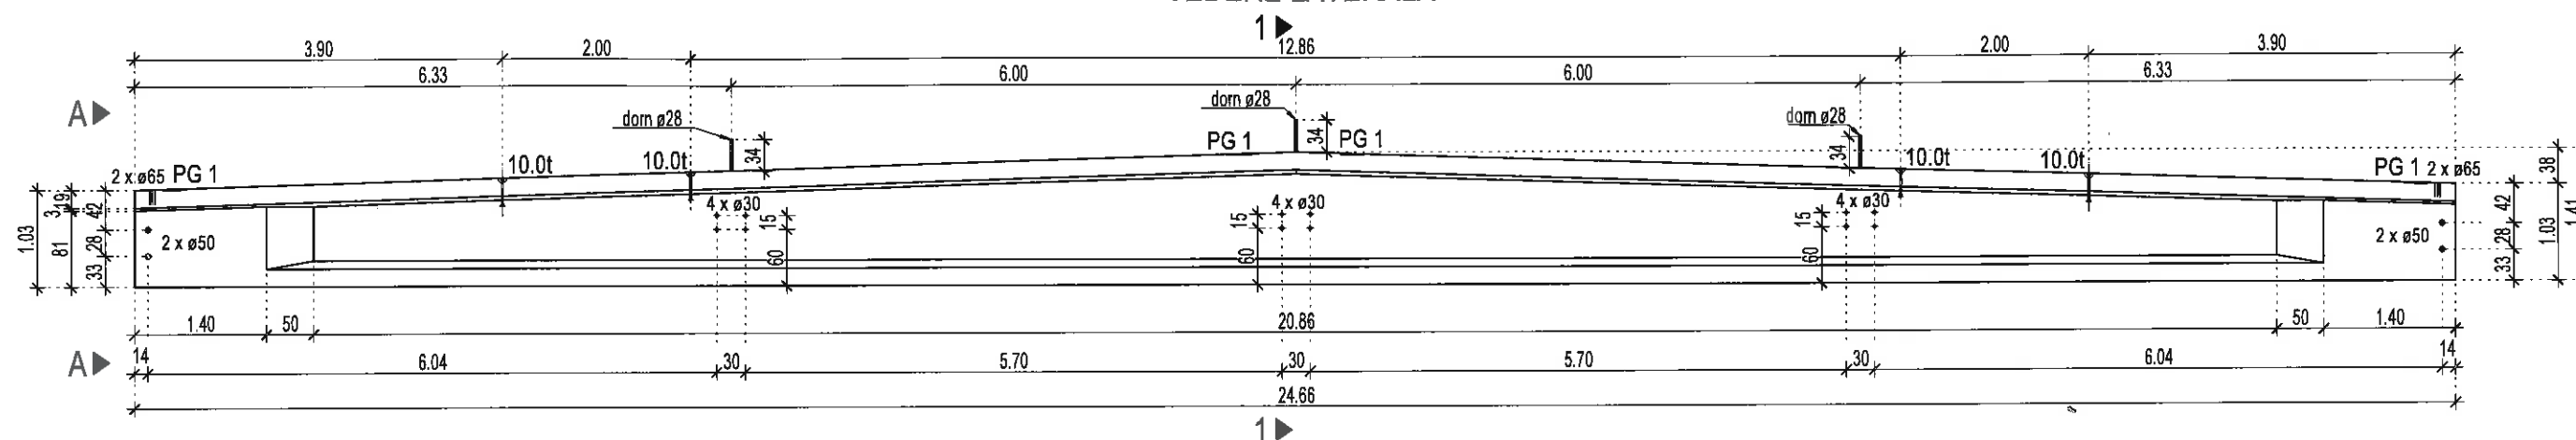


VEDERE DE SUS

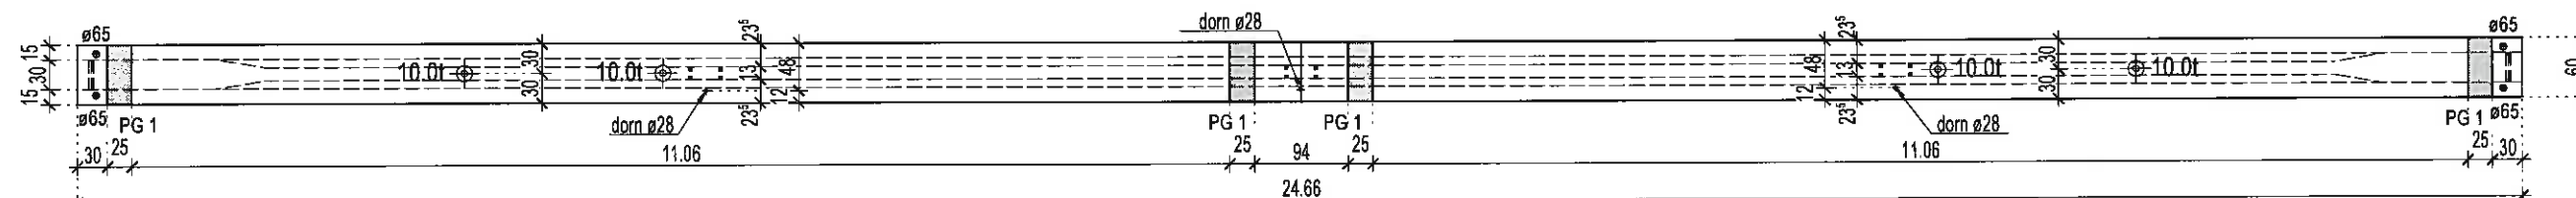


NOTA:

1. CAPETELE DORNURILOR SE VOR FILETA M24...10cm.
2. DUPA REALIZAREA GRINZILOR DORNURILE SE VOR ZINCA.


SECTIUNEA 1-1

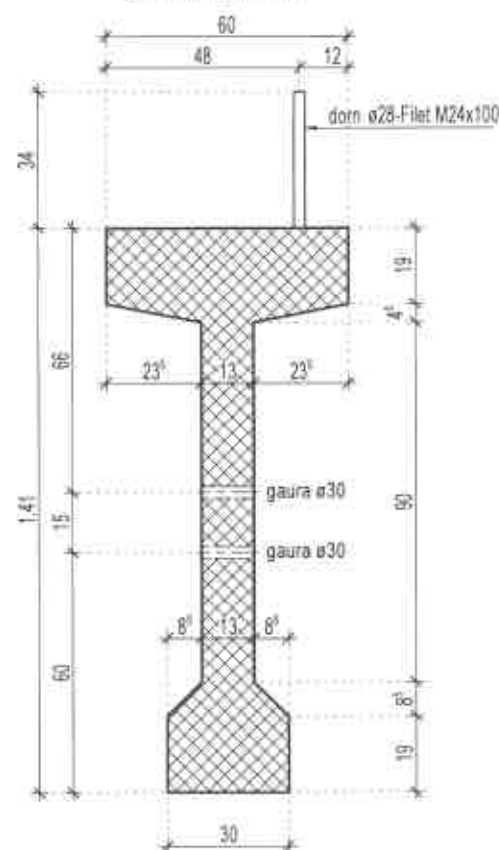

VEDEREA A-A

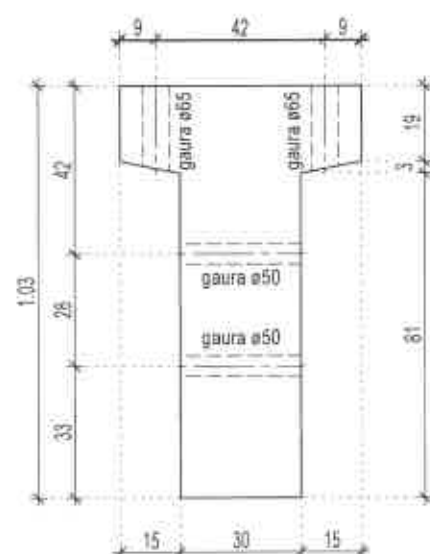

DETALIU DE CAPAT

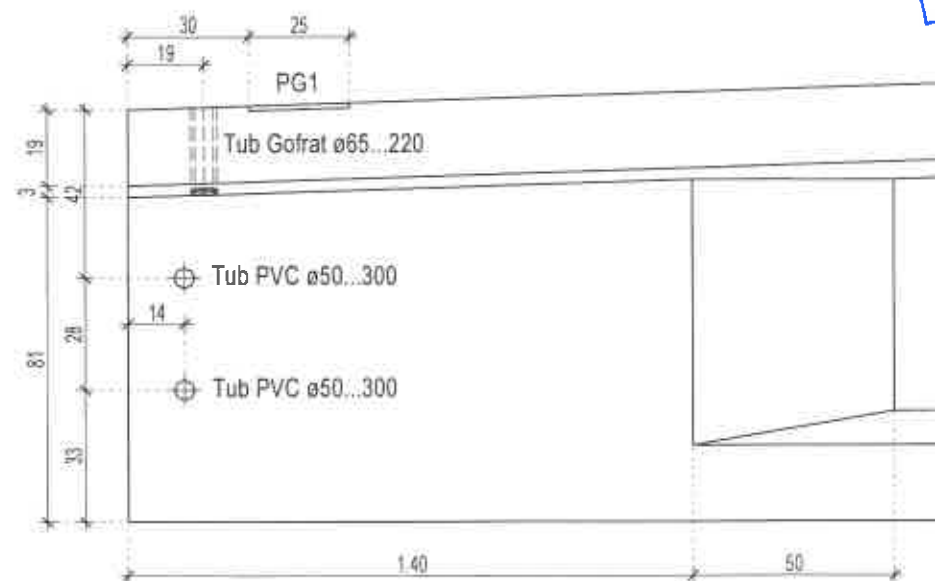

Piese Inglobate	
ELEMENT	BUC
TERWA 10t - 100-0340	4
Tub PVC ø50...300	4
Tub PVC ø30...130	12
Placuta metalica PG 1	4
PG1	4

Beton: C50/60; XC1; S3/S4; CEM I52.5R; 0-16
 Volum: 7.68 m³
 Masa: 19.98 t
 Bucati: vezi plan dispozitie

VERIFICATOR/ EXPERT	NUME	SEMNTURA	CERINTA	REPERAT/EXPERTIZA NR./DATA
ing. Păcurar Vasile			A1, A2	
Proiectant general	S.C. ARHITECTONIK S.R.L.			
Proiectant specialitate	S.C. PLAN 31 RO S.R.L.			
SPECIFICATIE	NUME	SEMNTURA	SCARA:	
SEF PROIECT	arh. Laurențiu Cristea		1:75	
PROIECTAT	ing. Tere Sergiu-Gheorghe		DATA:	
DESENAT	ing. Tere Sergiu-Gheorghe		14 noiembrie 2016	



BENEFICIAR:	PROIECT NR.:
S.C. EUROCOM EXPANSION S.A.	230/2018
Loc. BARCULEȘTI, Str. ARCESENI, PRINCIPALA Nr.1, Jud. Argeș	
AMPLASAMENT	
Str. Rm. Valea Nr.113-113C, Mun. Curtea de Argeș, Jud. Argeș	
TITLU PROIECT:	FAZA:
CONSTRUIRE HALA DE PRODUCȚIE PENTRU SPINTECARE, RETEZARE SI SORTARE CHERESTEA URCATA DIN FAG SI ACHIZITIE DE UTILITATE SPECIFICE	DDE
TITLU PLANSA:	PLANSĂ NR.:
Plan Cofraj Grinda Principala tip 4500	R 550