
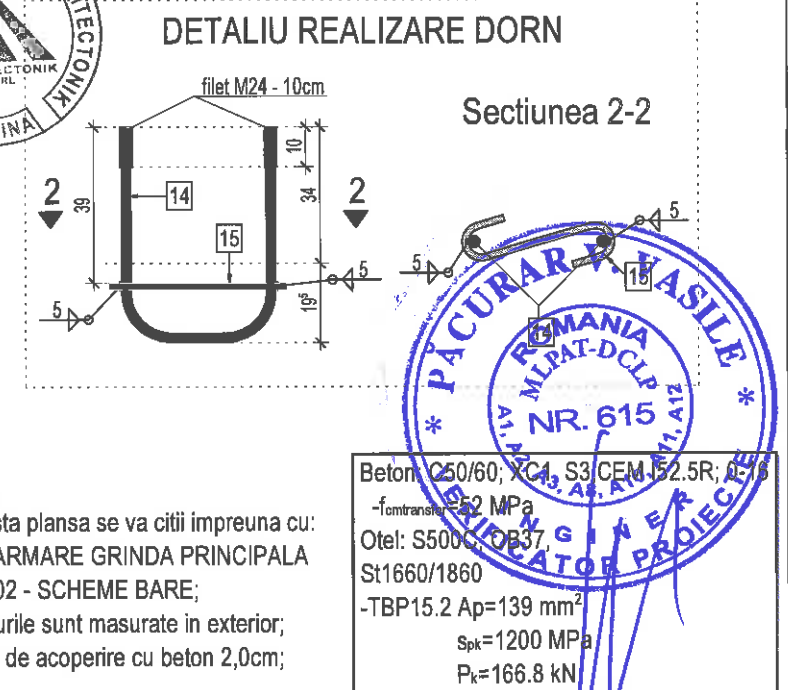


PLAN ARMARE GRINDA PRINCIPALA TIP 4502

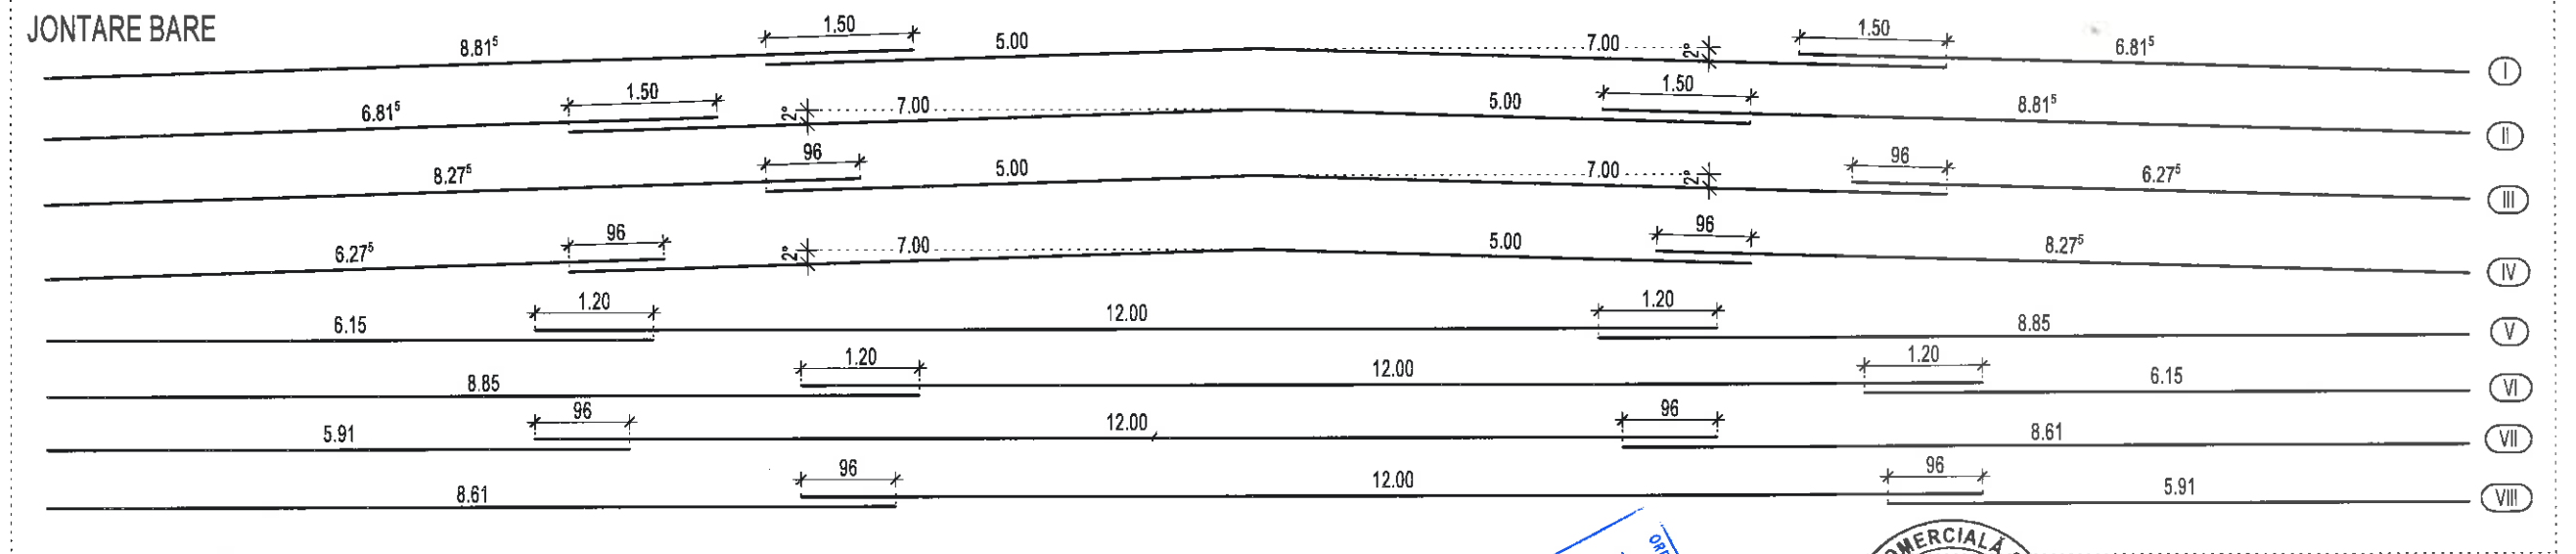

NOTA:

- Aceasta planșă se va citi împreună cu:
**PLAN ARMARE GRINDA PRINCIPALĂ
TIP 4502 - SCHEMĂ BARE;**
- Armăturile sunt măsurate în exterior;
- Stratul de acoperire cu beton 2,0cm;

VERIFICATOR/ EXPERT	NUME ing. Păcurar Vasile	SEMNATURA	CERINTA A1, A2	REFERAT/EXPERTIZA NR./DATA	
Proiectant general	 S.C. ARHITECTONIK S.R.L. Muz. Slatina, Jrd. C11, st. Arceului, nr.1A J28100302067 e-mail: arhitectonik@yahoo.com; Tel: 0743.984.882			BENEFICIAR: S.C. EUROCOM EXPANSION S.A. Loc. BAICULESTI, Str. ARGESINII, Str. PRINCIPALA, Nr.1, Jud. Arges	PROIECT NR.:
Proiectant specialitate		S.C. PLAN 31 RO S.R.L.			AMPLASAMENT Str. Pm. Valcea, Nr.18-19C Muz. Curtea de Arges, Jrd. Arges
SPECIFICATIE	NUME	SEMNATURA	SCARA:	TITLU PROIECT:	FAZA:
SEF PROIECT	arh. Laurentiu Cristea		1:75	CONSTRUIRE HULA DE PRODUCTIE PENTRU SPINTECARE, RETEZARE SI SORTARE CHERESITA (SCATA DIN FAG SI ACHIZITIE DE UTILAJE SPECIFICE	DDE
PROIECTAT	ing. Tere Sargu-Gheorghie		DATA: 14 noiembrie 2018	TITLU PLANSA:	PLANSA NR.
DESENAT	ing. Tere Sargu-Gheorghie			Plan Amare Grinda Principala tip 4502	R 554