




VEDERE LATERALA

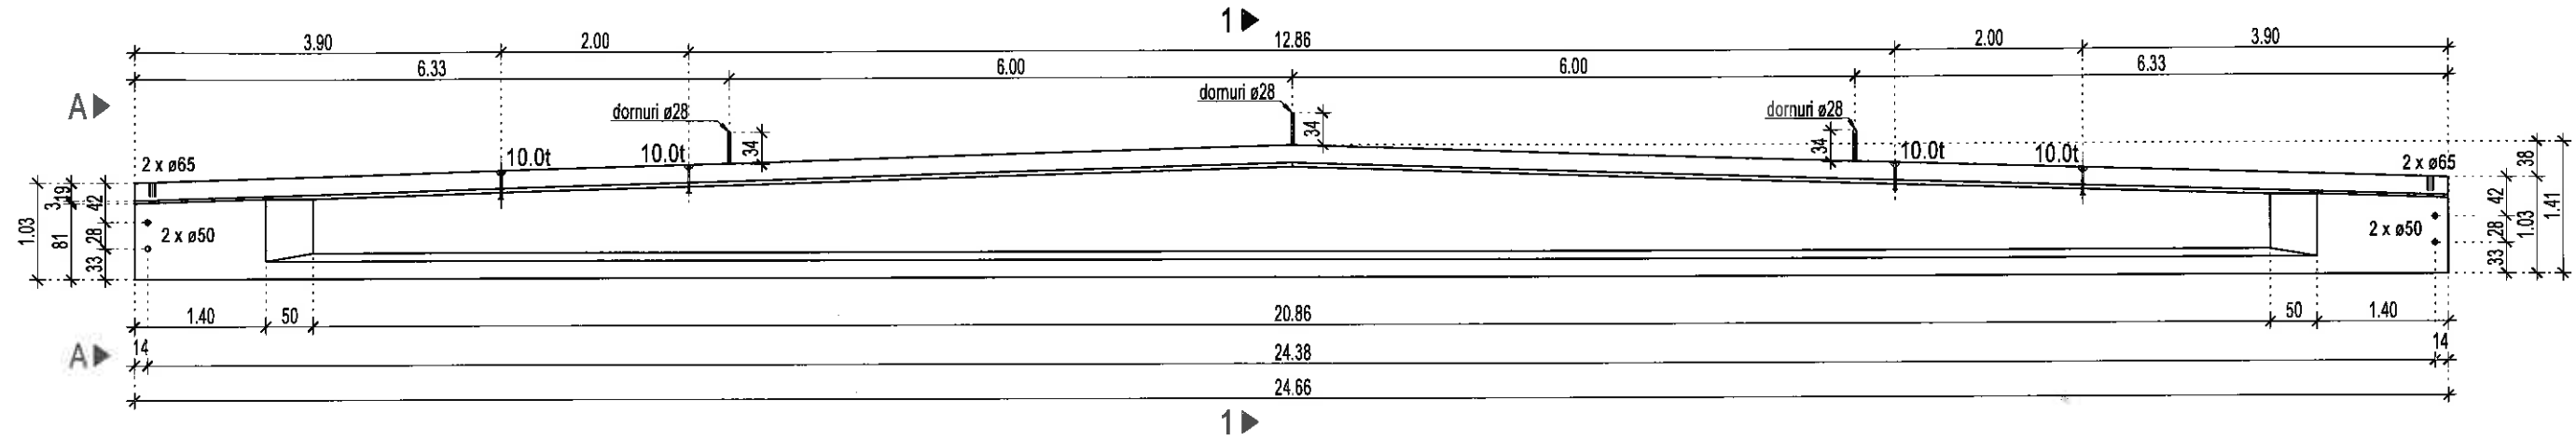


VEDERE DE SUS

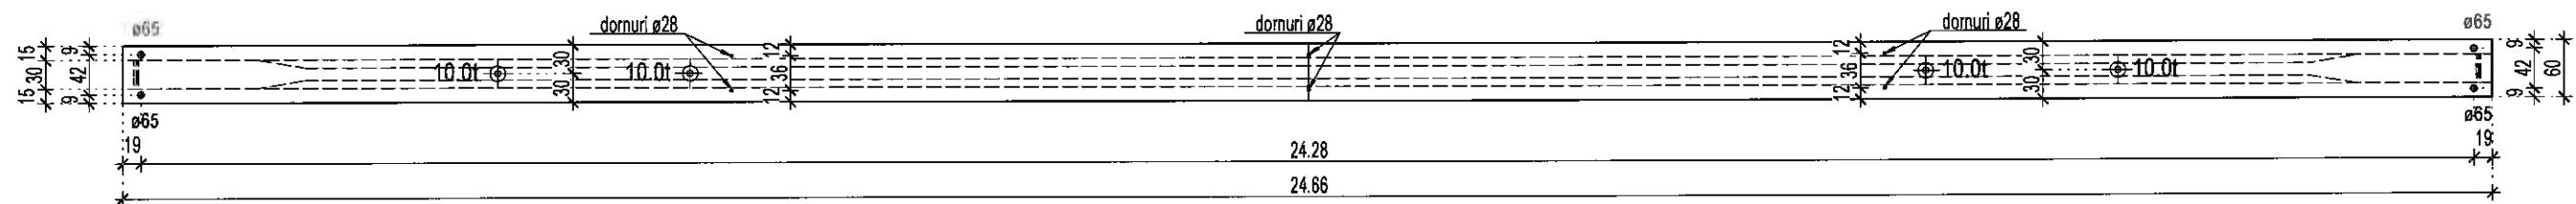


SECTIUNEA 1-1

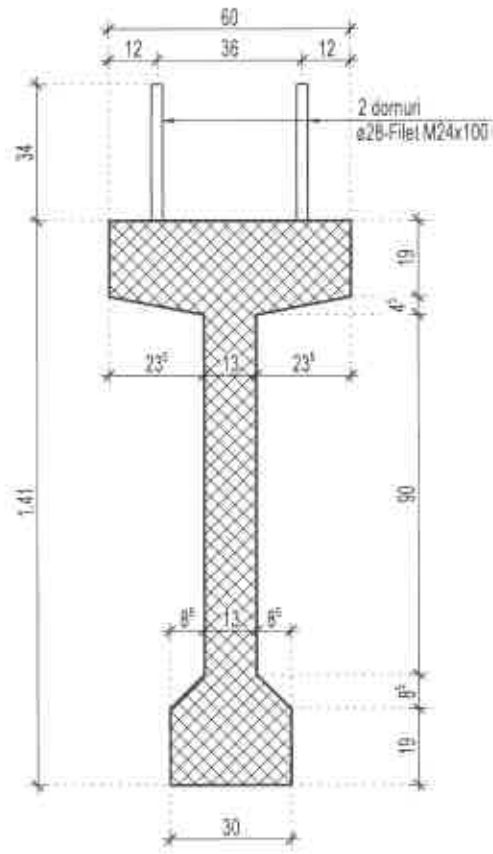

VEDEREA A-A

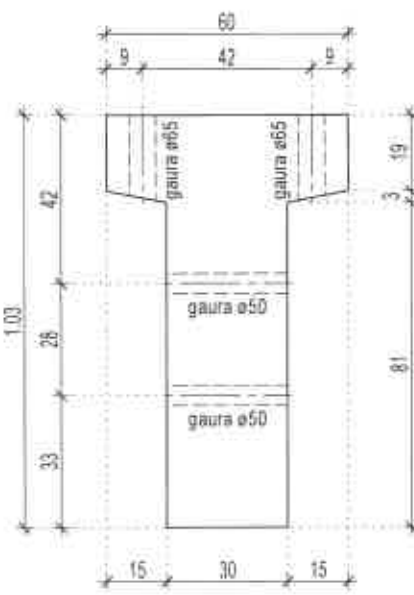

DETALIU DE CAPAT

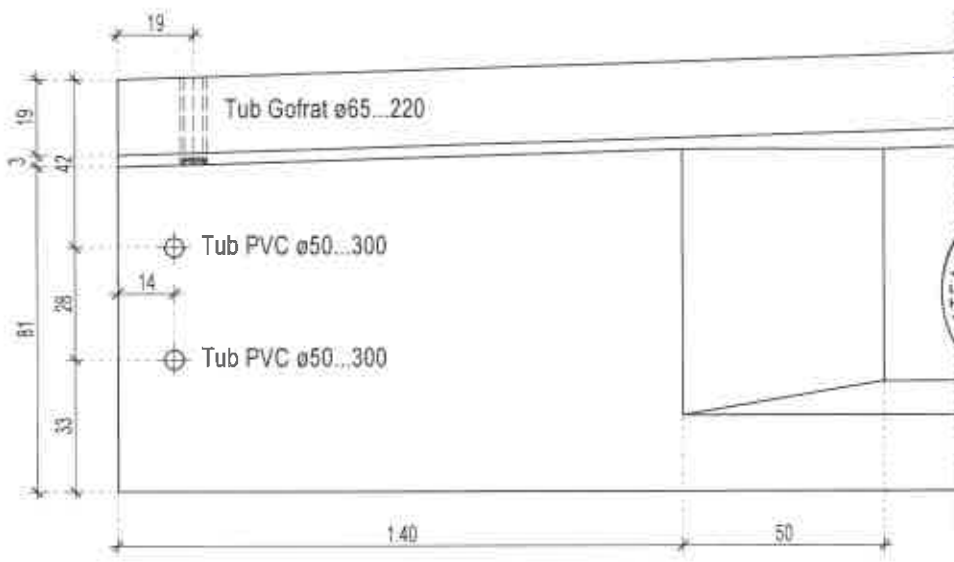


ARMARE IDENTICA CU GRINDA TIP 4502

- NOTA:
- 1. CAPETELE DORNURILOR SE VOR FILETA M24...10cm.
 - 2. DUPA REALIZAREA GRINZILOR DORNURILE SE VOR ZINCA.

Piese Inglobate	
ELEMENT	BUC
TERWA 10t - 100-0340	4
Tub PVC ø50...300	4
Tub Gofrat ø65...220	4

Beton: C50/60; XC1; S3/S4; CEM I52.5R; 0-16
Volum: 7.68 m³
Masa: 19.98 t
Bucati: vezi plan dispunere

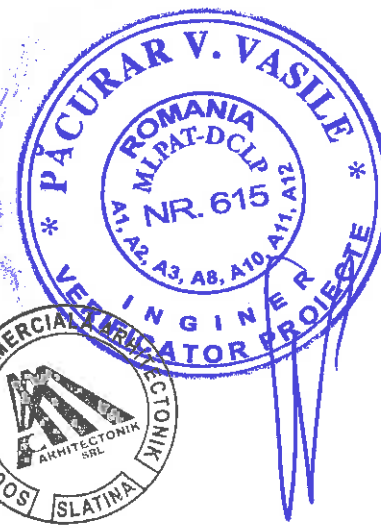

VERIFICATOR/ EXPERT	NUME ing. Păcurar Vasile	SEMNTURA	CERINTA A1, A2	REFERAT/EXPERTIZA NR./DATA	
Proiectant general		S.C. ARHITECTONIK S.R.L. Mun. Slăvești, Jud. Olt, str. Armata nr.1A J2260002007 e-mail: arhitectonik@yahoo.com; Tel: 0744.908.582	BENEFICIAR: S.C. EUROCOM EXPANSION S.A. Loc. BĂULEȘTI, Sat. ARGESINI, SR. PRINCIPALA, Nr.1, Jud. Argeș AMPLASAMENT Str. Rm. Valcea Nr.133-133C, Mun. Curtea de Argeș, Jud. Argeș		PROIECT NR.: 230/2018
Proiectant specialitate		S.C. PLAN 31 RO S.R.L.			
SPECIFICATIE	NUME	SEMNTURA	SCARA:	TITLU PROIECT:	
SEF PROIECT	arh. Laurențiu Cristea		1:75	CONSTRUIRE HALA DE PRODUCTIE PENTRU SPINTECARE, RETEZARE SI SORTARE CEREȘTEA USCATA DIN FAG SI AGHARITE DE LITLANE SPECIFICE	
PROIECTAT	Ing. Tere Sergiu-Gheorghe		DATA: 14 noiembrie 2018	TITLU PLANSA:	
DESENAT	Ing. Tere Sergiu-Gheorghe		Plan Cofraj Grinda Principala tip 4506		
					PLANSĂ NR. R 559