


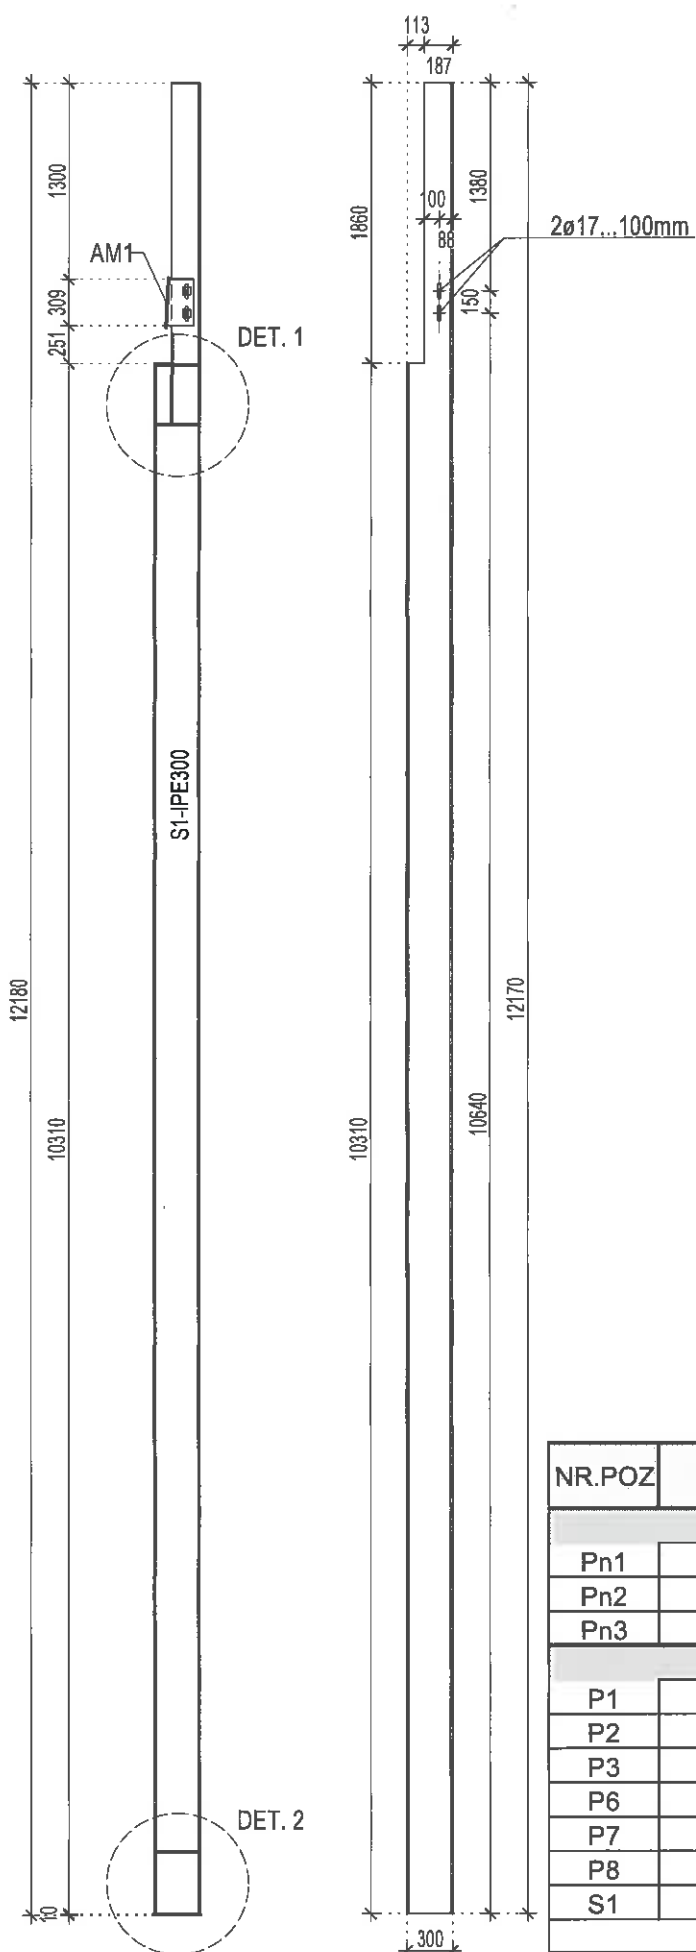
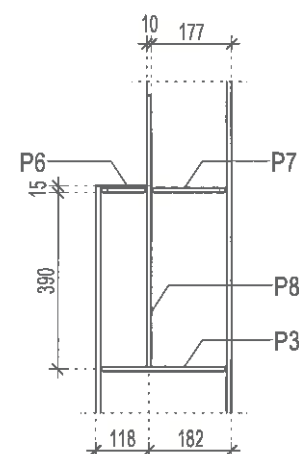
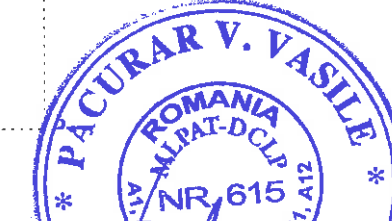


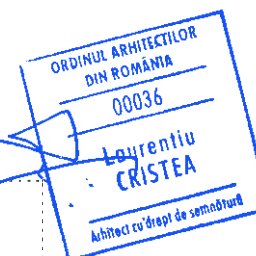

DETALIUL 1

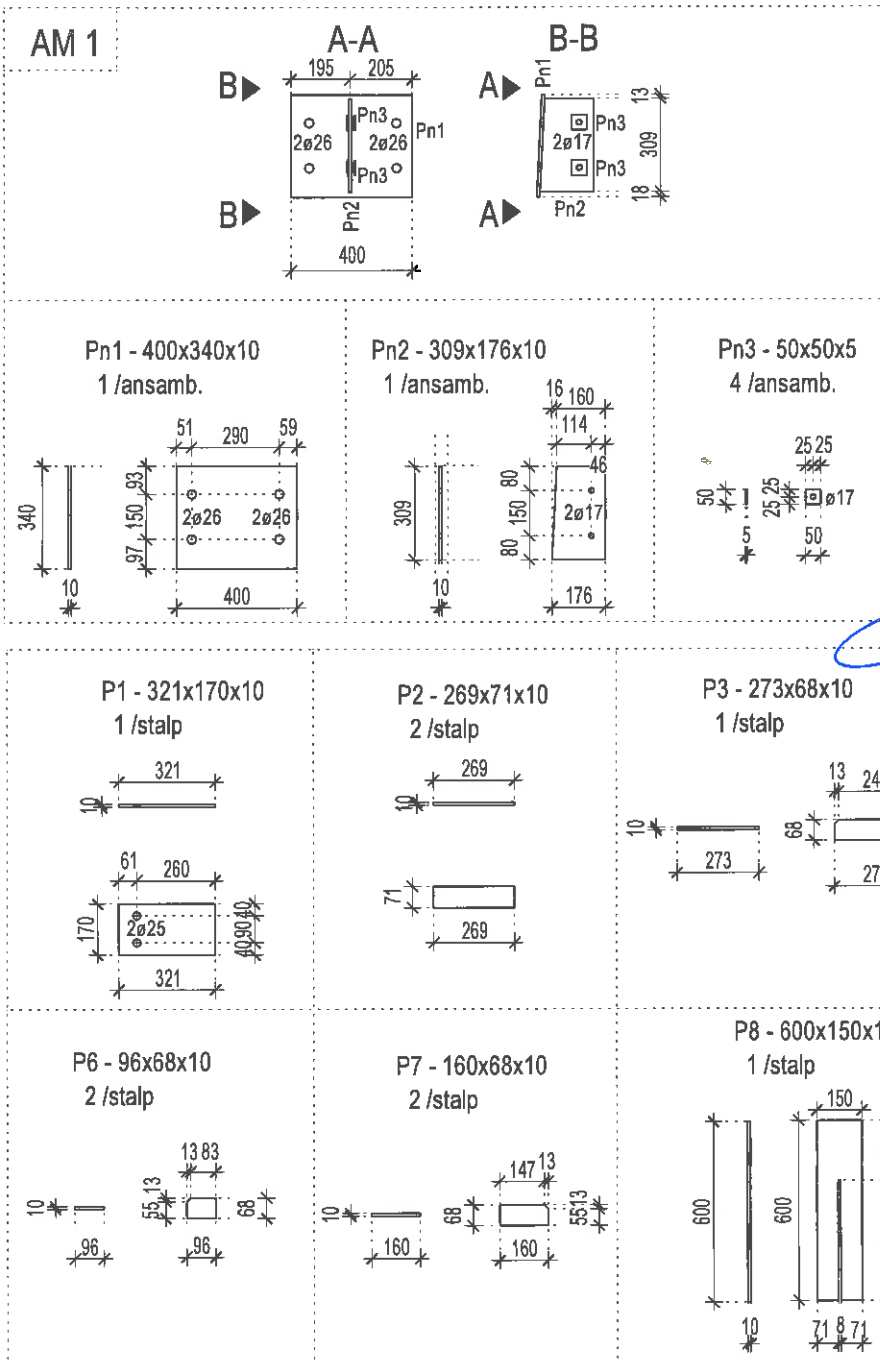

DETALIUL 2

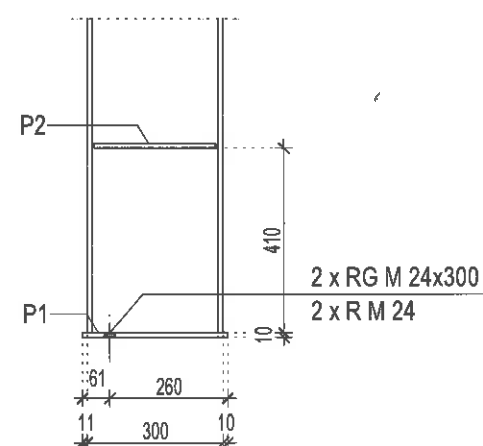

Otel: S235 JR

Categoria de executie a elementelor-B

Nivelul de acceptare al imbinarilor sudate-C

Tolerantele maxime pentru executarea elementelor sunt de 2 mm.

Suduri conform C150-99

Electrozi Superbaz ø3.25 sau ø4 ISO 9002.

Sudurile se vor executa cu grosimea sudurii $a=0.7t_{min}$ L_{sudura} = pe tot conturul in contact.

Toate elementele se vor proteja cu
grund anti-rugină bogat în zinc.
Culoarea precizată de arhitect.

NR.POZ	DENUMIRE	NR.BUC	DIMENSIUNI[mm]			GREUTATE [kg]			CALITATE
						pe [m]	pe buc.	Totala	
ASM-1									
Pn1	OTEL LAT	1	400x	10x	340	31.40	10.68	10.68	S235
Pn2	OTEL LAT	1	309x	10x	176	24.26	4.27	4.27	S235
Pn3	OTEL LAT	4	50x	5x	50	1.96	0.10	0.39	S235
SM-1									
P1	OTEL LAT	1	321x	10x	170	25.20	4.28	4.28	S235
P2	OTEL LAT	2	269x	10x	71	21.12	1.50	3.00	S235
P3	OTEL LAT	1	273x	10x	68	21.43	1.46	1.46	S235
P6	OTEL LAT	2	96x	10x	68	7.54	0.51	1.02	S235
P7	OTEL LAT	2	160x	10x	68	12.56	0.85	1.71	S235
P8	OTEL LAT	1	600x	10x	150	47.10	7.07	7.07	S235
S1	Profil IPE 300	1	-	-	12170	42.20	513.57	513.57	S235
						Organe Asamblare 2,5%		0.38	
						Electrolizi + Grund 5%		27.39	
Greutate pentru un element [kg]								575.22	

VERIFICATOR/ EXPERT	NUME	SEMNATURA	CERINTA	REFERAT/EXPERTIZA NR./DATA	
	Ing. Păcurar Vasile		A1, A2		
Proiectant general	S.C. ARHITECTONIK S.R.L.			BENEFICIAR:	PROIECT NR.:
Proiectant specialitate	S.C. PLAN 31 RO S.R.L.			S.C. EUROCOM EXPANSION S.A.	230/2018
SPECIFICATIE	NUME	SEMNATURA	SCARA:	TITLU PROIECT:	FAZA:
SEF PROIECT	arh. Laurentiu Cristea		1:50	CONSTRUIRE HALA DE PRODUCIE PENTRU SPINTOCARE, RETEZARE SI	DDE
PROIECTAT	Ing. Tere Sergiu-Gheorghe		DATA:	SORTARE CHERESTEA USCATA DIN FAG SI ACHIZITIE DE UTILAJE SPECIFICE	
DESENAT	Ing. Tere Sergiu-Gheorghe		14 noiembrie 2018	TITLU PLANSA:	PLANS NR.:
				DETALIU DE EXECUTIE STALP METALIC SM1	R1010