



S4 - IPE 300 L=10500mm

Scara 1:75

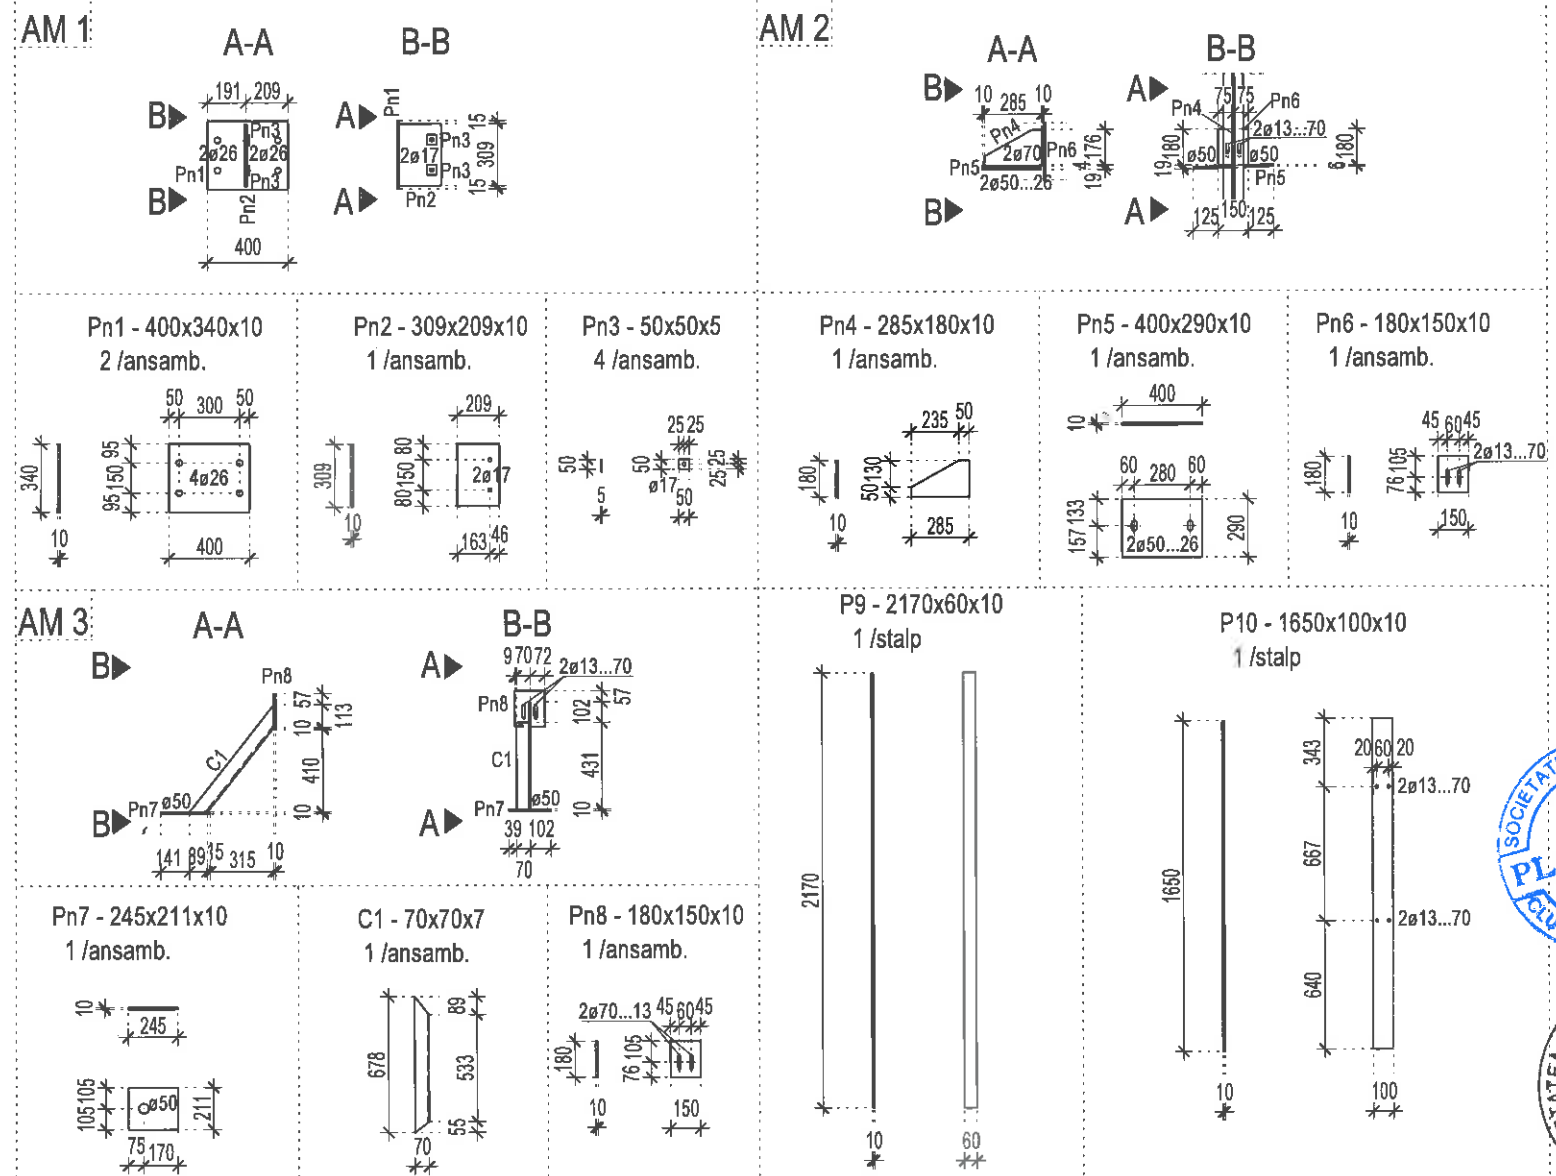

NR.POZ	DENUMIRE	NR.BUC	DIMENSIUNI[mm]			GREUTATE [kg]			CALITATE
						pe [m]	pe buc.	Totala	TE
ASM-1									
Pn1	OTEL LAT	2	400x	10x	340	31.40	10.68	21.35	S235
Pn2	OTEL LAT	1	309x	10x	209	24.26	5.07	5.07	S235
Pn3	OTEL LAT	4	50x	5x	50	1.96	0.10	0.39	S235
ASM-2									
Pn4	OTEL LAT	1	285x	10x	180	22.37	4.03	4.03	S235
Pn5	OTEL LAT	1	400x	10x	290	31.40	9.11	9.11	S235
Pn6	OTEL LAT	1	180x	10x	150	14.13	2.12	2.12	S235
ASM-3									
Pn7	OTEL LAT	1	245x	10x	211	19.23	4.06	4.06	S235
Pn8	OTEL LAT	1	180x	10x	150	14.13	2.12	2.12	S235
C1	Comier 70x70x7	1	-	-	678	7.38	5.00	5.00	S235
SM-4									
P1	OTEL LAT	1	320x	10x	190	25.12	4.77	4.77	S235
P2	OTEL LAT	4	269x	10x	81	21.12	1.71	6.84	S235
P6	OTEL LAT	2	114x	10x	81	8.95	0.72	1.45	S235
P7	OTEL LAT	2	134x	10x	81	10.52	0.85	1.70	S235
P8	OTEL LAT	1	820x	10x	150	64.37	9.66	9.66	S235
P9	OTEL LAT	1	2170x	10x	60	170.35	10.22	10.22	S235
P10	OTEL LAT	1	1650x	10x	100	129.53	12.95	12.95	S235
S4	Profil IPE 300	1	-	-	10500	42.20	443.10	443.10	S235
							Organe Asamblare 2,5%	0.67	
							Electrolizi + Grund 5%	27.23	
Greutate pentru un element [kg]								571.85	

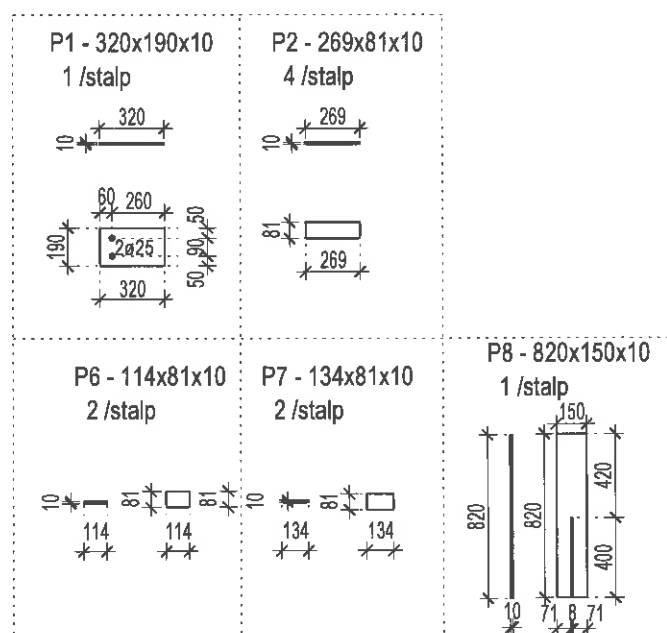

ORDINUL ARHITECTILOR
DIN ROMANIA

Consiliu

CRISTEA

Arhitect co. - ing. - ing. - ing.

Otel: S235 JR

Categoria de executie a elementelor-**B**

Nivelul de acceptare al imbinarilor sudate- **C**

Toleranțele maxime pentru executarea elementelor sunt de 2 mm.

Suduri conform C150-99

Electrozi Superbaz ø3.25 sau ø4 ISO 9002.

Sudurile se vor executa cu grosimea sudurii $a=0.7t$

L_{sudura} = pe tot conturul in contact.

Toate elementele se vor proteja cu
grund anticoroziv bogat in zinc.
Culoarea precizata de arhitect.

R. V. VASIA



Seal of the City of Knoxville, Tennessee

ROMANIA

RO
LPA/CLP 242

MI 6/5/4 E

0.71 min

REC-110

101 E 43, A6

ING IRP

11/11/2011

REFERAT/EXPERTIZA NR./DATA

BENEFICIAR:	PROJECT
-------------	---------

S.C. EUROCOM EXPANSION S.A.
Loc. BAICULESTI, Sat. ARGESANI, Str. PRINCIPALA, Nr.1, jud. Arges

AMPLASAMENT	230/2018
Str. Rm. Valcea, Nr.113-113C, Mun. Curtea de Arges, jud. Arges	

TITLU PROIECT: _____ FAZA: _____
CONSTRUIRE HALA DE PRODUCTIE PENTRU SPINTECARE, RETEZARE SI _____

SORTARE CHERESTEA USCATA DIN FAG SI ACHIZITIE DE UTILAJE SPECIFICE	DDE
TITULUL ANDA:	ELABORARE

TITLU PLANSA: _____ PLANSA NR. _____
 DETALIE DE EXECUTIE STAIP METALIC SM4 B 1014

DEVELOPPEMENT DES RESEAUX D'INFRASTRUCTURE R 1014

VERIFICATOR/ EXPERT	NUME ing. Păcurar Vasile	SEMNATURA	CERINTA A1, A2	SERIAL/EXPERTIZA NR./DATA	
Proiectant general		S.C. ARHITECTONIK S.R.L. Mun. Sibiu, Jld. OM, et. Paraul, nr.1A 2267002007 e-mail: arhitectonik@sibiu.ro Tel: 0744.930.882	BENEFICIAR: S.C. EUROCOM EXPANSION S.A. Loc.BĂILEȘTI, sat ARGEȘENIȘ, PRINCIPALA /Nr.1, jud. Argeș		PROJECT NR.: 230/2018
Proiectant specialitate	S.C. PLAN 31 RO S.R.L.		AMPLASAMENT Str. Km. Valcea Nr.413-133C, Mun. Curtea de Argeș, jud. Argeș		
SPECIFICATIE	NUME	SEMNATURA	SCARA:	TITLU PROIECT:	
SEF PROIECT	arh.Laurențiu Cristea		1:75	CONSTRUIRE HALA DE PRODUCȚIE PENTRU SPINTECARE, RETEZARE ȘI SORTARE CHERESTEA LUSCATA DIN FAG SAZACHITE DE UTILAJE SPECIFICE	
PROIECTAT	ing. Tere Sergiu-Gheorghe		DATA: 14 noiembrie 2018	FAZA: DDE	
DESENAT	ing. Tere Sergiu-Gheorghe			TITLU PLANSA: DETALIUL DE EXECUTIE STALP METALICI S.M4	
				PLANSA NR. R 1014	