




Spre Hala Mare

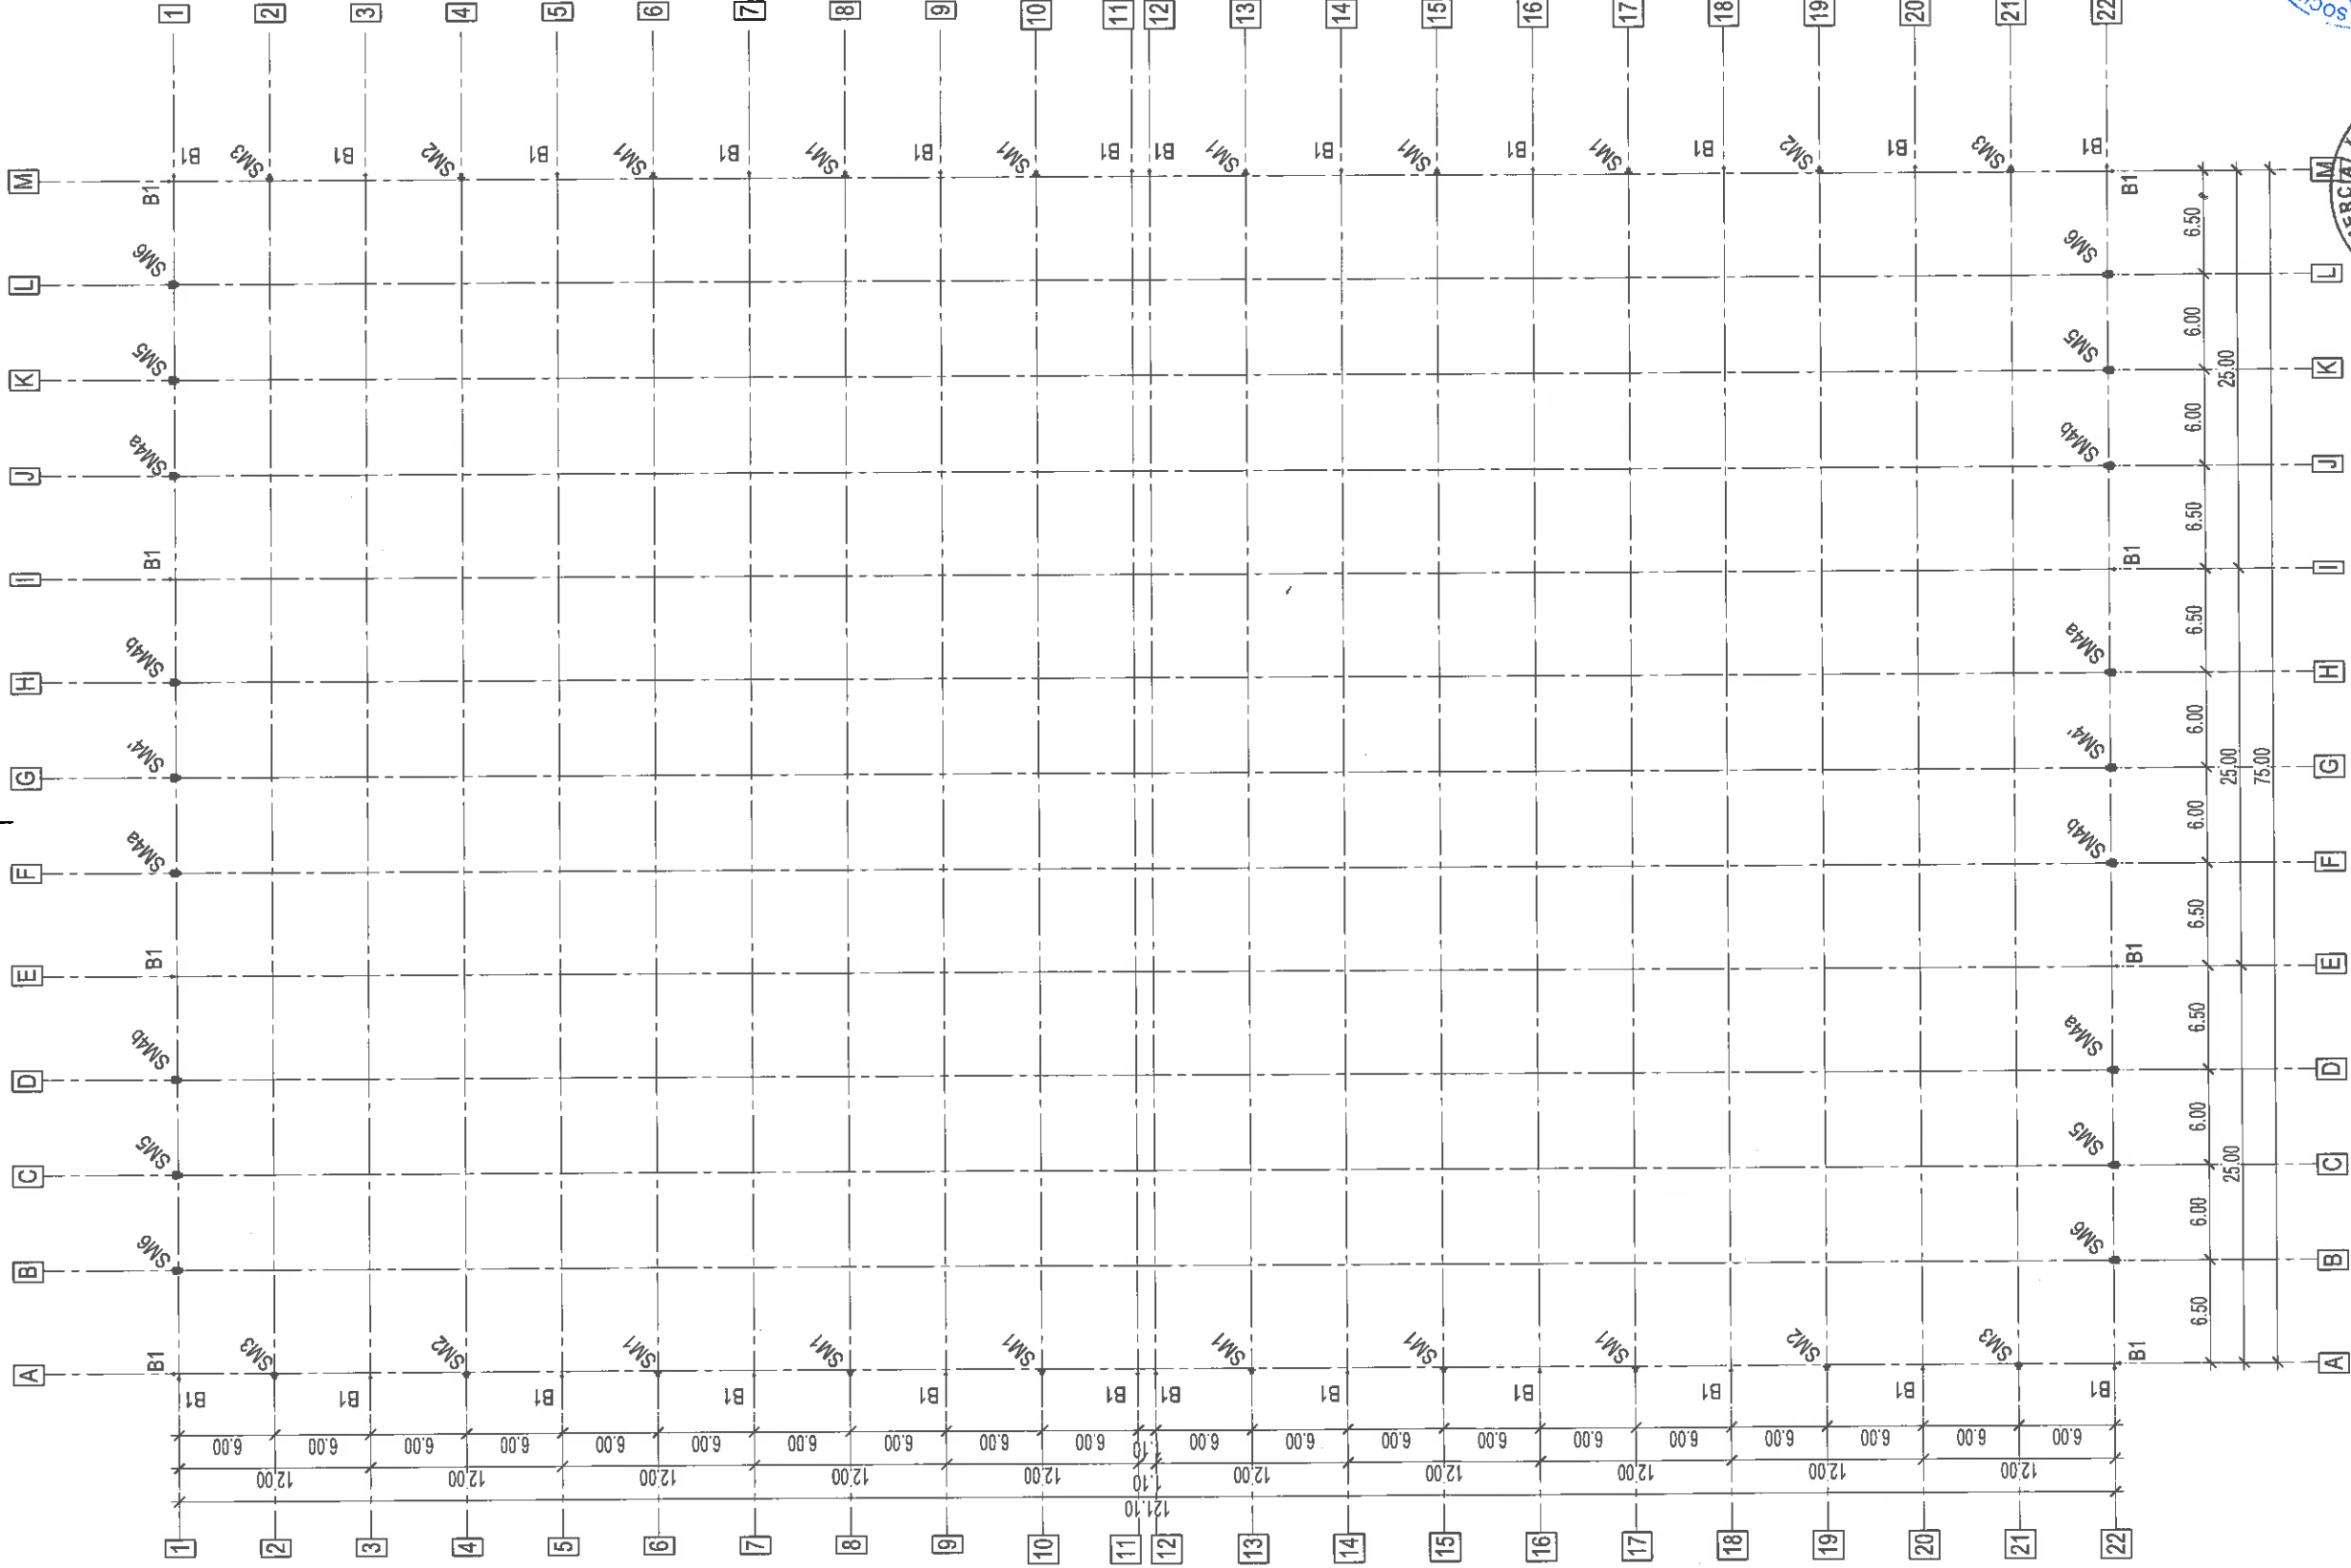

DN 73C Curtea de Arges - Ramnicu Valcea

Stalp metalic	Bucati
SM1	12
SM2	4
SM3	4
SM4'	2
SM4a	4
SM4b	4
SM5	4
SM6	4
TOTAL	38

B1 - 32 buc.

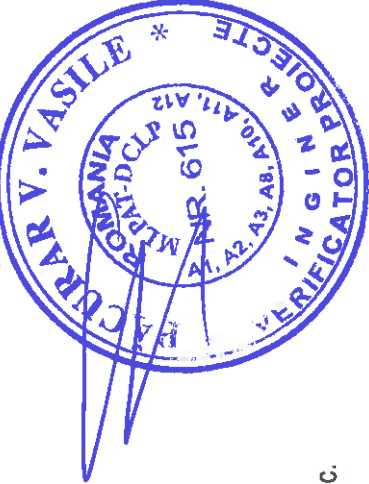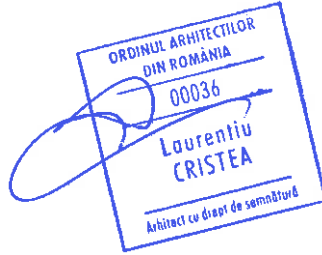

VERIFICATOR/EXPERT	NUME	SEMNATURA	CERINTA	REFERAT/EXPERTIZA NR./DATA
Proiectant general	Ing. Pecura Vasile		AT, A2	
Proiectant specialitate	S.C. ARHITECTONIK SRL			
SPECIFICATIE	NUME	SEMNATURA	SCARA:	BENEFICIAR:
SEF PROIECT	art. Laurentiu Cristea		1:450	S.C. EUROCOM EXPANSION S.A.
PROIECTAT	ing. Tere Sargu-Chiroghie		14 noiembrie 2018	Proiect nr. 2302018
DESEINAT	ing. Tere Sargu-Chiroghie			Amplasament
				Titlu proiect:
				CONSTRUCȚIA DE PRODUCȚIE PENTRU SPATECARE, RETENȚIE ȘI
				SELENIE CEREȘESCUȚI ÎN FAȘA CĂRTE DE ÎNĂLȚĂ ȘI SPECIFIC
				Titlu planșă:
				PLAN DISPUNERE STALPI METALICI
				PLANȘA NR. R 27