



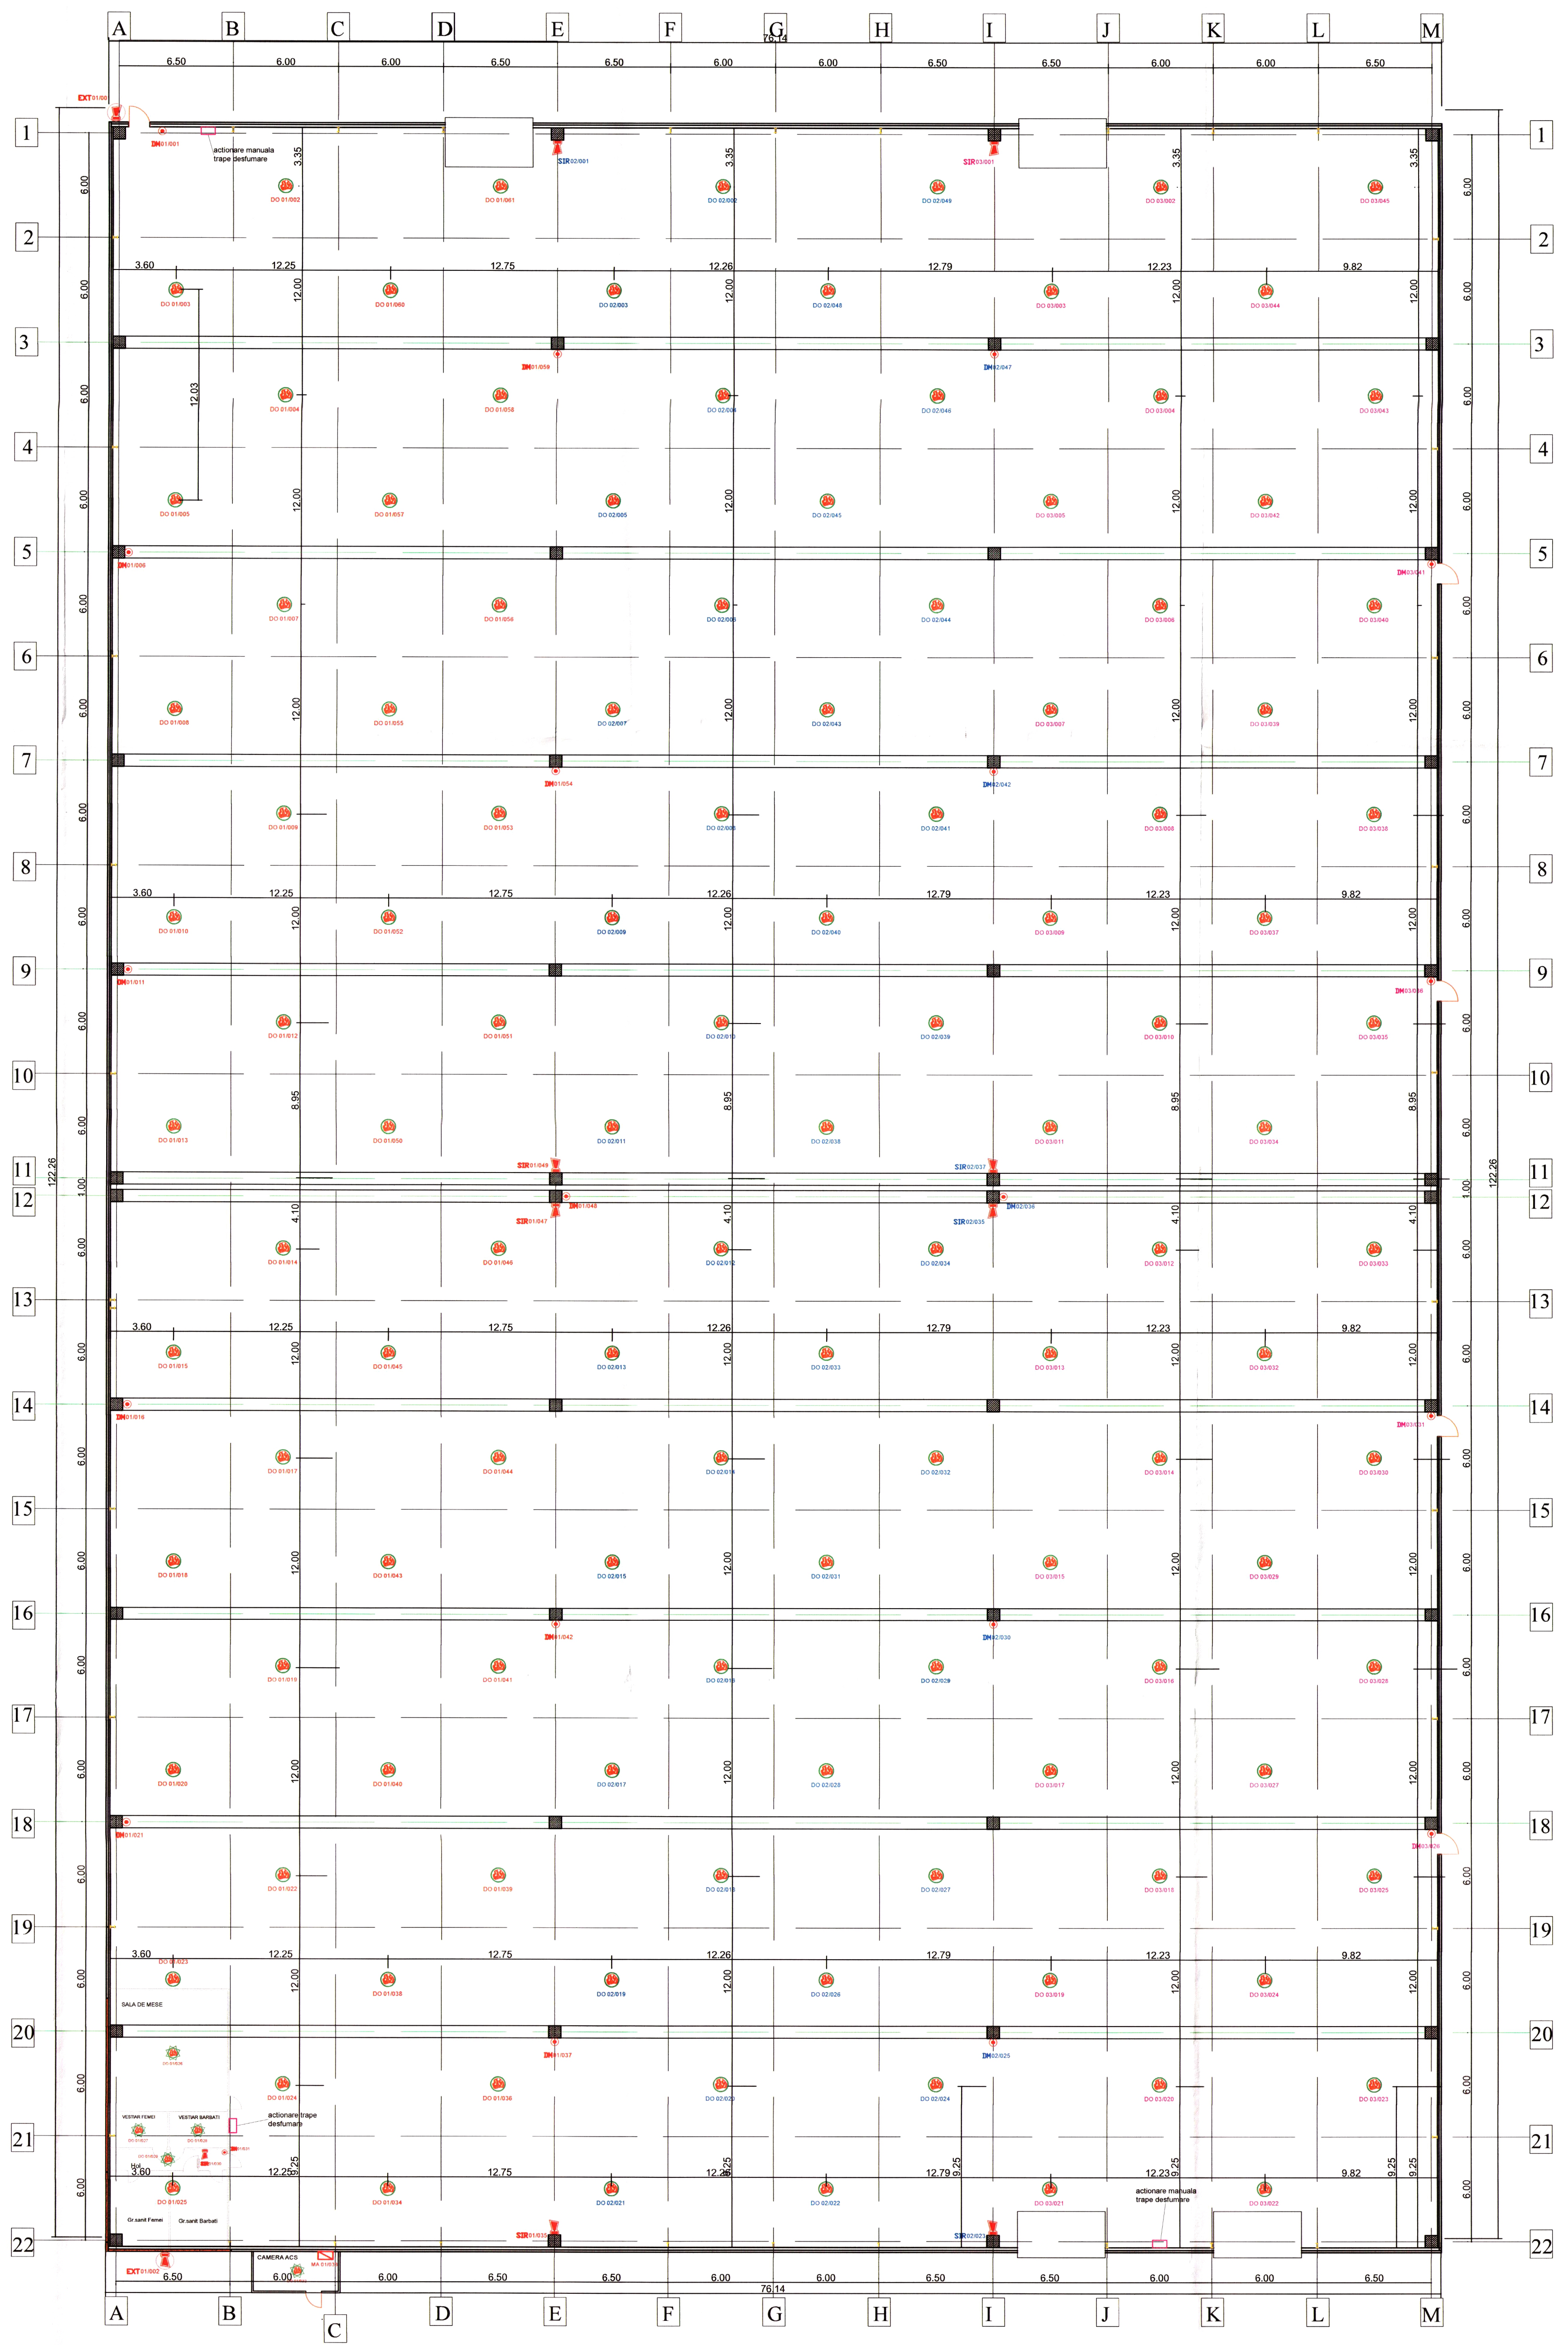

- Detector optic de fum adresabil - bucla/numar
- Detector optic de fum adresabil amplasat pe tavanele anexelor - bucla/numar
- Declansator manual adresabil - bucla/numar
- Sirena interioara adresabila - bucla/numar
- Sirena exterioara conventionala autoalimentata
- Modul adresabil - bucla/numar

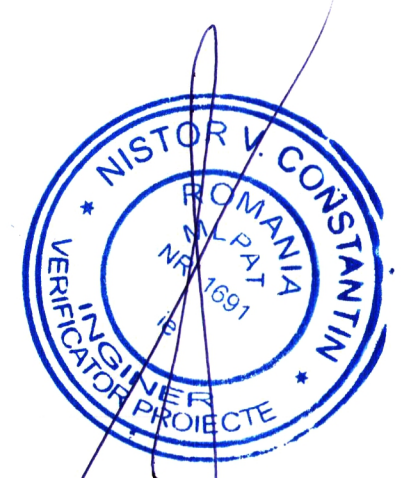

VERIFICATOR		NUME	SEMNTATURA	REFERAT NR / DATA	
PROIECTANT GENERAL			S.C. ARHITECTONIK S.R.L.	BENEFICIAR:	PROIECT NR.
PROIECTANT INSTALATII			NASTASE EUGEN PERMANENTĂ DEZAVANTAJATĂ	S.C. EUROCOM EXPANSION S.A.	230/2018
SPECIFICATIE		NUME	SEMNTATURA	SCARA:	TITLU PROIECT:
SEF PROIECT		arh. Laurentiu Cristea		1/100	CONSTRUIRE HALA DE PRODUCIE PENTRU
PROIECTAT		ing. Eugen NASTASE		DATA:	SPINTECARE, REZERVARE SI SISTEMARE CHERESTEA
DESENAT		ing. Eugen NASTASE		2018	DISCUTA DIN P.A.S. SI ACORDUL DE UTILIZARE SPECIFIC
					DE. Sin. Valoarea Nr. 113-1132. Mod. Clasa de Acordare Juc. Acord.
					TITLU PLANSA:
					INSTALATIE DE DETECTARE, SEMNALIZARE
					SI AVERTIZARE INCENDIU - PLAN AMPLASARE
					PLANSĂ NR.: ID-01