


CENTRALA ADRESABILA CU 3 BUCLE

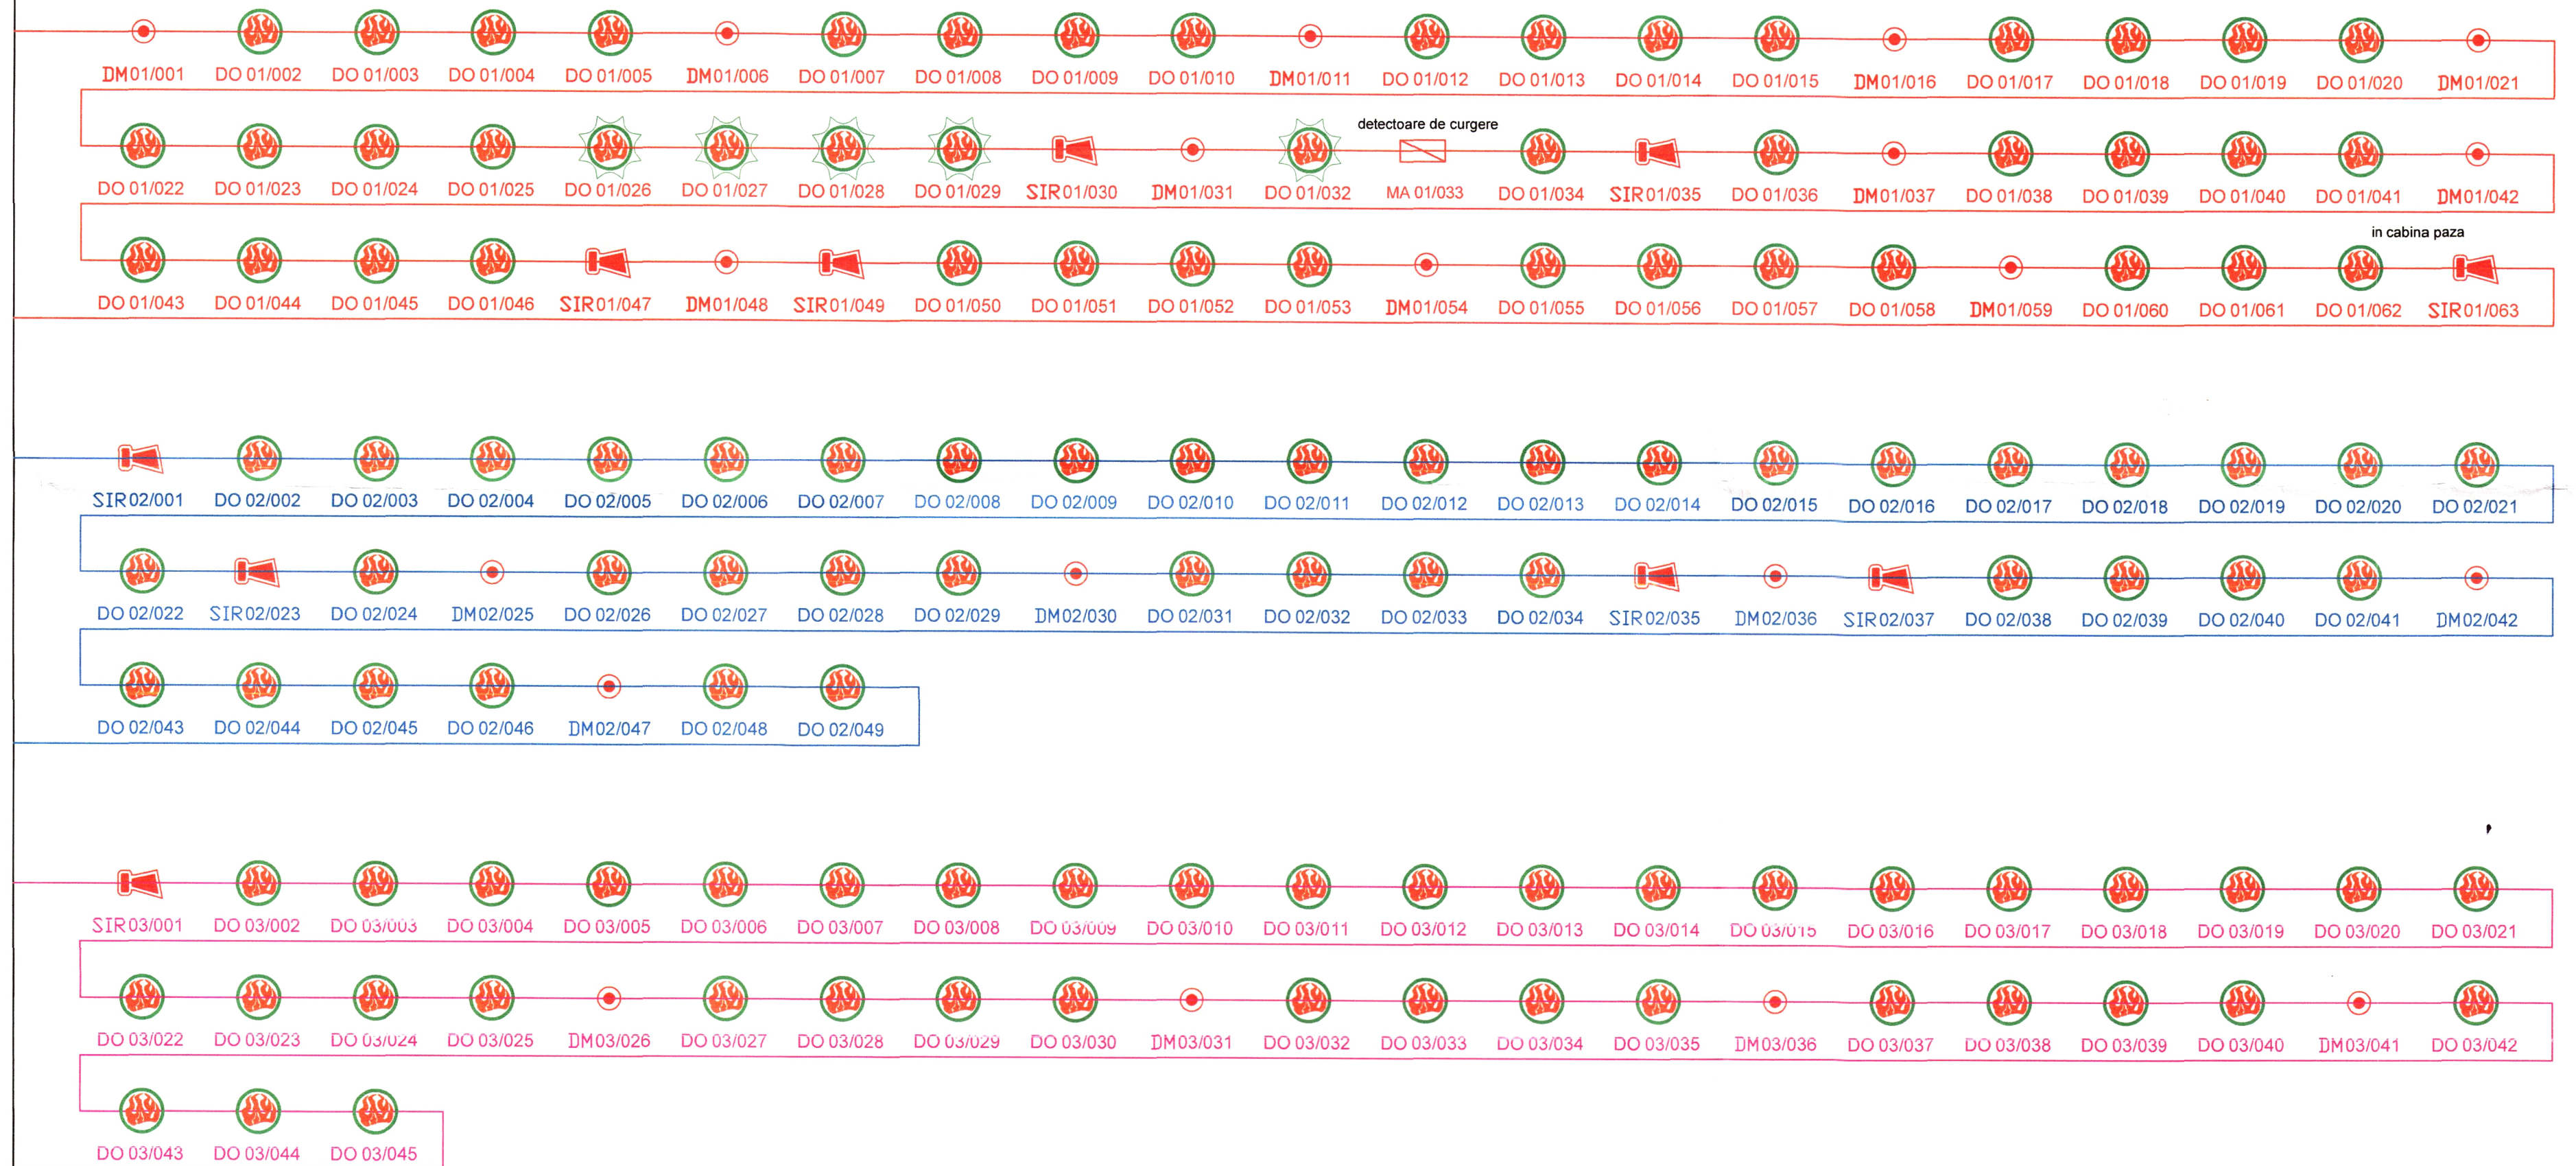


EXT01/001 EXT01/002

inchidere trape de desfumare

deschidere usi pentru aport de aer de compensare

- DO 01/001
- DO 01/001
- DM01/001
- SIR01/001
- EXT01/001
- MA 01/001

- Detector optic de fum adresabil - bucla/numar
- Detector optic de fum adresabil amplasat pe tavanele anexelor - bucla/numar
- Declansator manual adresabil - bucla/numar
- Sirena interioara adresabila - bucla/numar
- Sirena exterioara conventionala autoalimentata
- Modul adresabil - bucla/numar

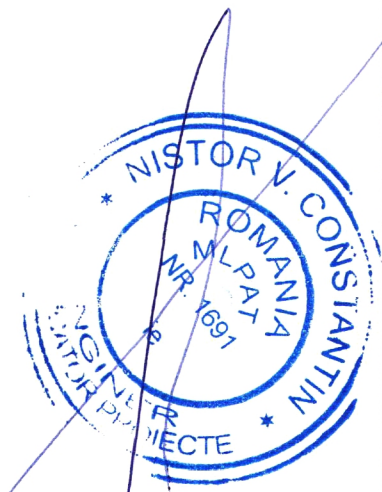

Alimentare centrala
230Vca ,50 Hz
NHXH 3x1,5 mm²

VERIFICATOR	NUME	SEMNATURA	REFERAT NR /DATA	
PROIECTANT GENERAL:		S.C. ARHITECTONIK S.R.L.	BENEFICIAR:	PROIECT NR.:
PROIECTANT INSTALATII:		NASTASE EUGEN	S.C. EUROCOM EXPANSION S.A.	230/2018
SPECIFICATIE	NUME	SEMNATURA	SCARA:	TITLU PROIECT:
SEF PROIECT	arh. Laurentiu Cristea		1/100	CONSTRUIRE HALA DE PRODUCTIE PENTRU SPINTECARE, RETEZARE SI SORTARE CHERESTEIA USCATA DIN FAG SI ACHIZITIE DE UTILAJE SPECIFICE Str. Rm. Valcea, Nr.113-113C, Mun. Curtea de Arges, Jud. Arges
PROIECTAT	ing. Eugen NASTASE		DATA:	TITLU PLANSA:
DESENAT	ing. Eugen NASTASE		2018	INSTALATIE DE DETECTARE, SEMNALIZARE SI AVERTIZARE INCENDIU - SCHEMA BLOC