


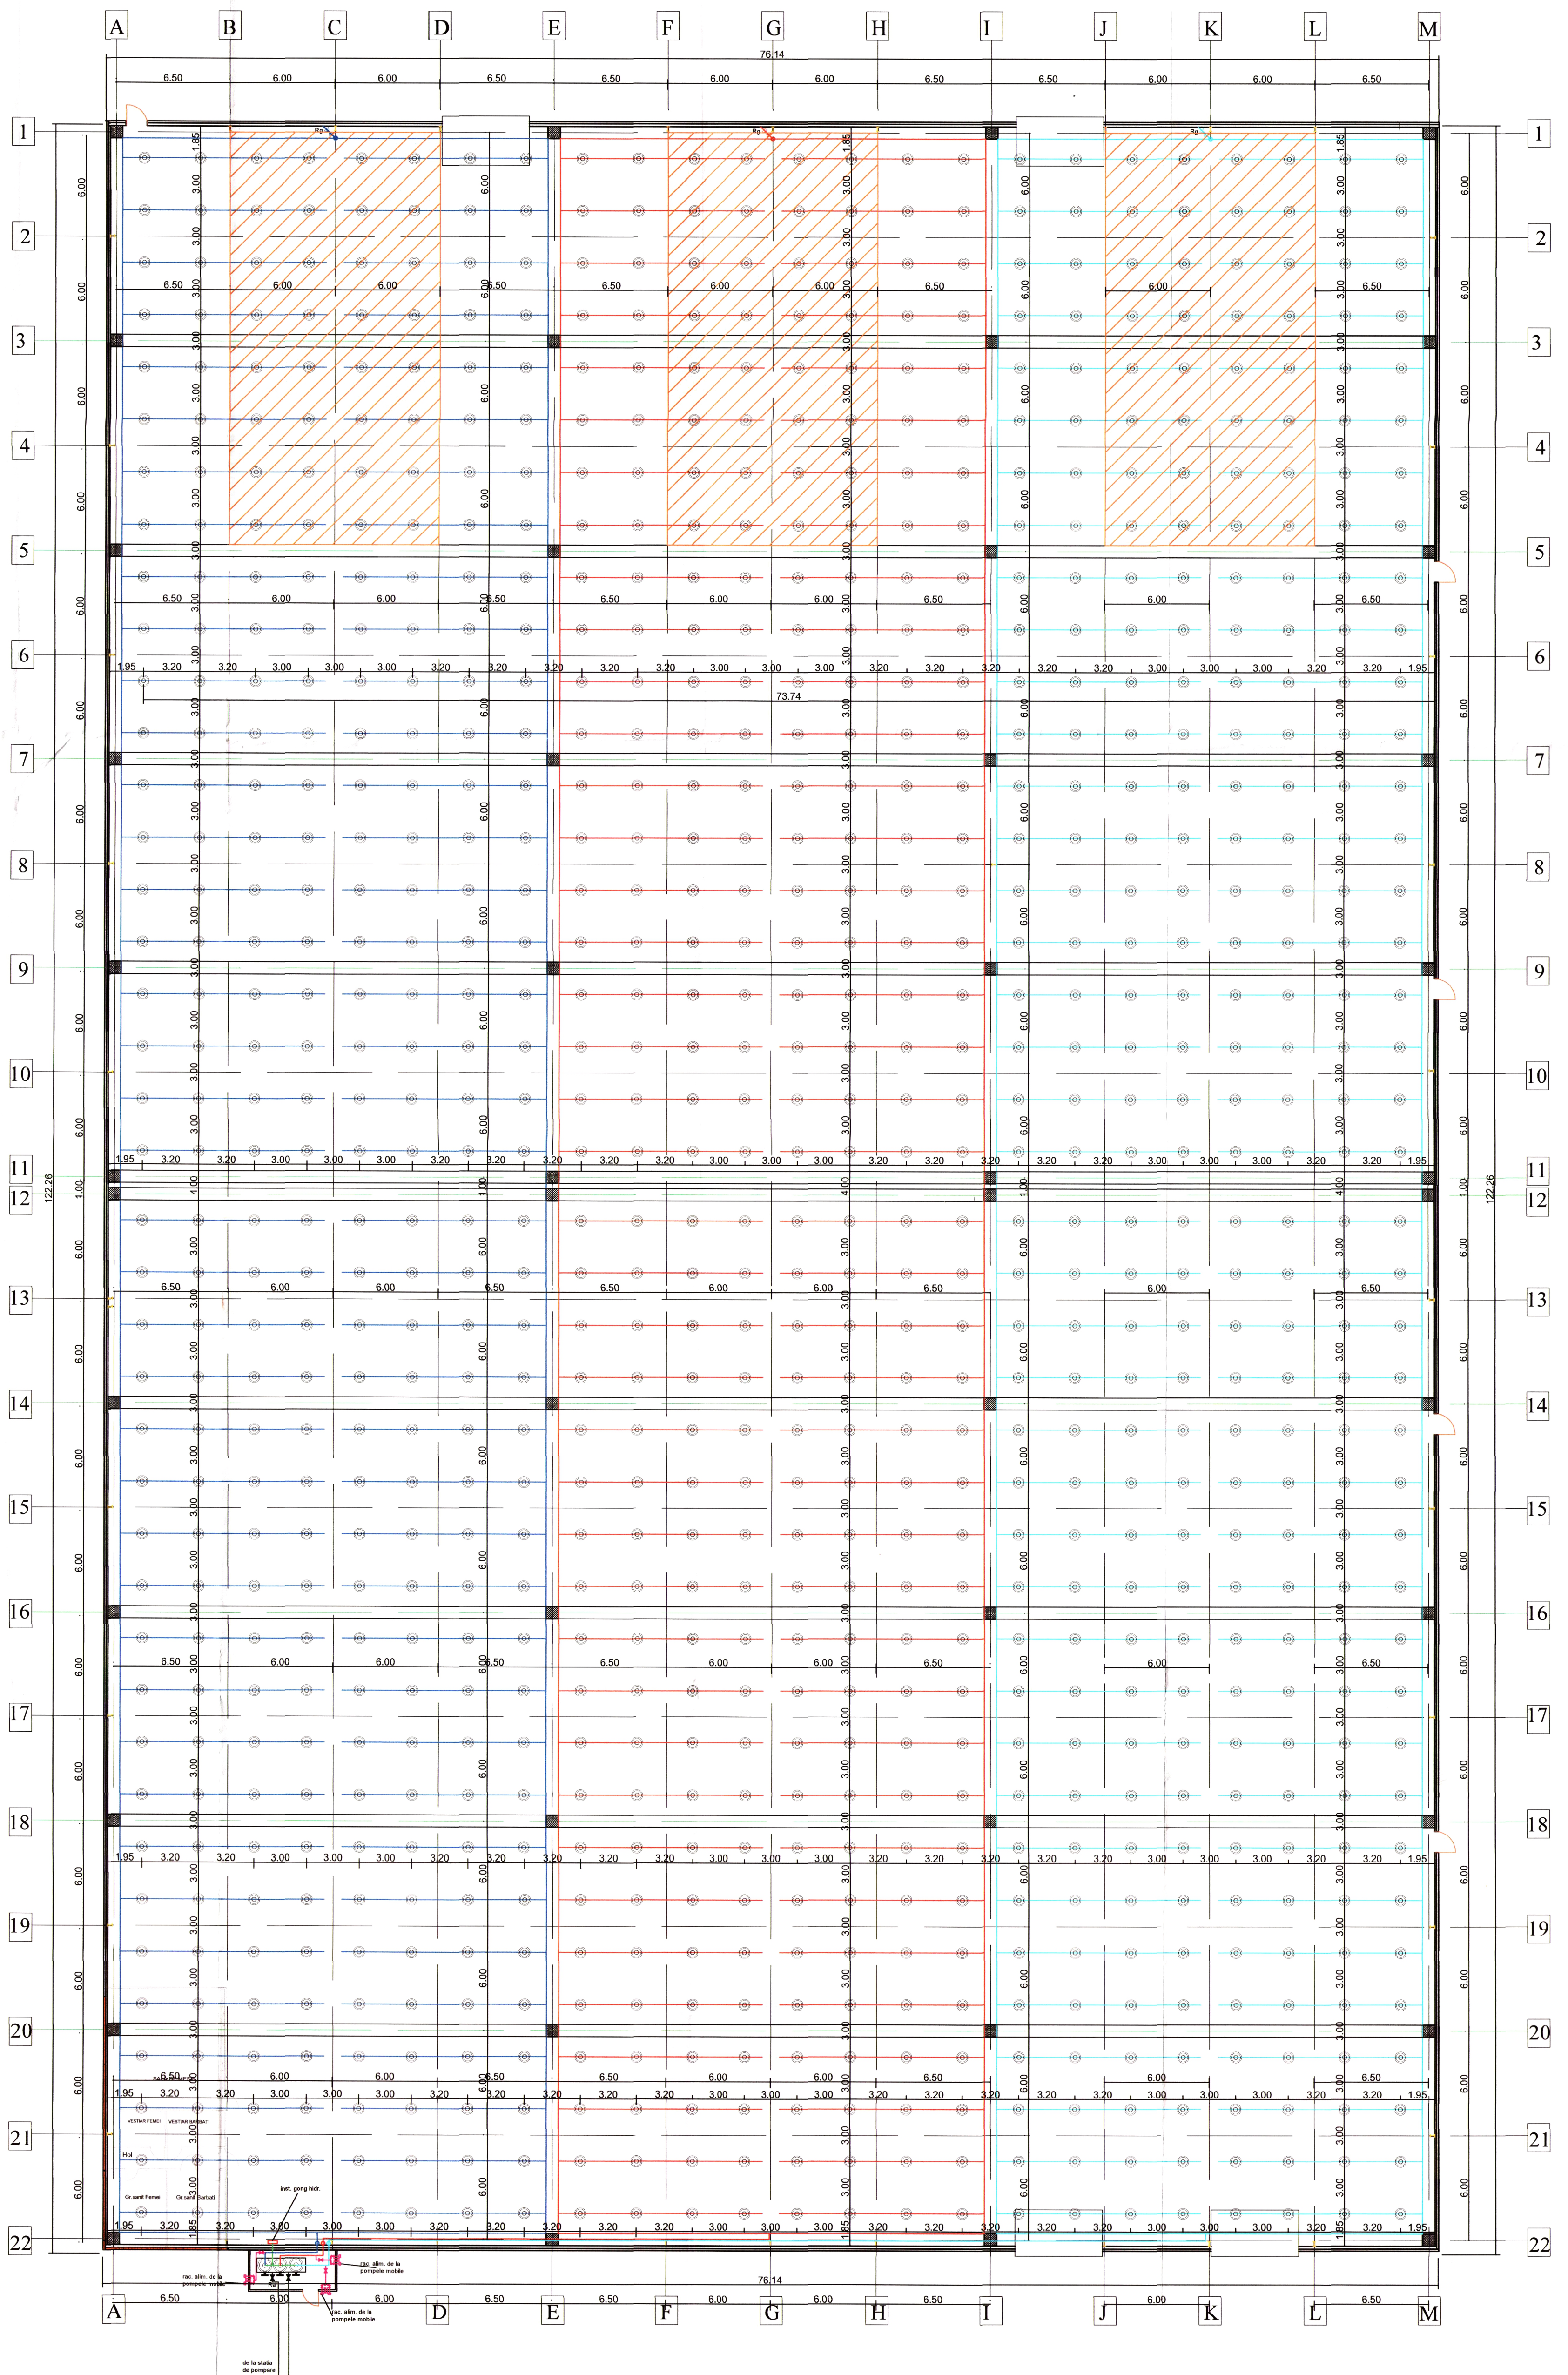

LEGENDA:

- Retea distributie instalatie sprinklere OL 6"
- Retea distributie instalatie sprinklere OL 6"
- Retea distributie instalatie sprinklere OL 6"
- Retea alimentare distribuitor ACS PEHD 150 mm
- Cap sprinkler tip SSU 3/4" bronz
- Robinet alimentare distribuitor ACS DN 150
- Robinet golire instalatie sprinklere DN 25
- Racord alimentare de la pompa mobilă cu supapa de sens si racord fix tip B



VERIFICATOR	NUME	SEMNTURA	REFERAT NR / DATA
PROIECTANT GENERAL:	NUME	SEMNTURA	REFERAT NR / DATA
PROIECTANT INSTALATII:	NUME	SEMNTURA	REFERAT NR / DATA
SPECIFICATIE	NUME	SEMNTURA	SCARA
SEF PROIECT	arh. Laurentiu Cristea		1/100
PROIECTAT	ing. Eugen NASTASE		DATA:
DESENAT	ing. Eugen NASTASE		2018
			BENEFICIAR:
			S.C. EUROCOM EXPANSION S.A.
			Loc. BACULESTI, Str. ARGESANI, Nr. 1, Jud. ARGES
			TITLU PROIECT:
			CONSTRUIRE HALA DE PRODUCIE PENTRU
			SPINTECARE - RETEZARE SI SORTARE CHERESTEA
			USCATA DIN FAG SI AGRIETIE DE UTILAJE SPECIFICE
			Str. Rm. Valcea, Nr. 113-113C, Mun. Curtea de Argeș, Jud. Argeș
			TITLU PLANSA:
			INSTALATIE AUTOMATA DE STINGERE CU
			SPRINKLIERE - PLAN AMPLASARE
			IS-01

