




putere instalată: $P_i = 100 \text{ kW}$
 putere maximă absorbită: $P_a = 70 \text{ kW}$
 tensiunea de utilizare $U_n = 400 \text{ V.c.a.} / 230 \text{ V.c.a.}$
 frecvența rețelei de alimentare $F_u = 50 \pm 0,2 \text{ Hz}$
 factor de putere $\cos \varphi = 0,92$ (neutral)

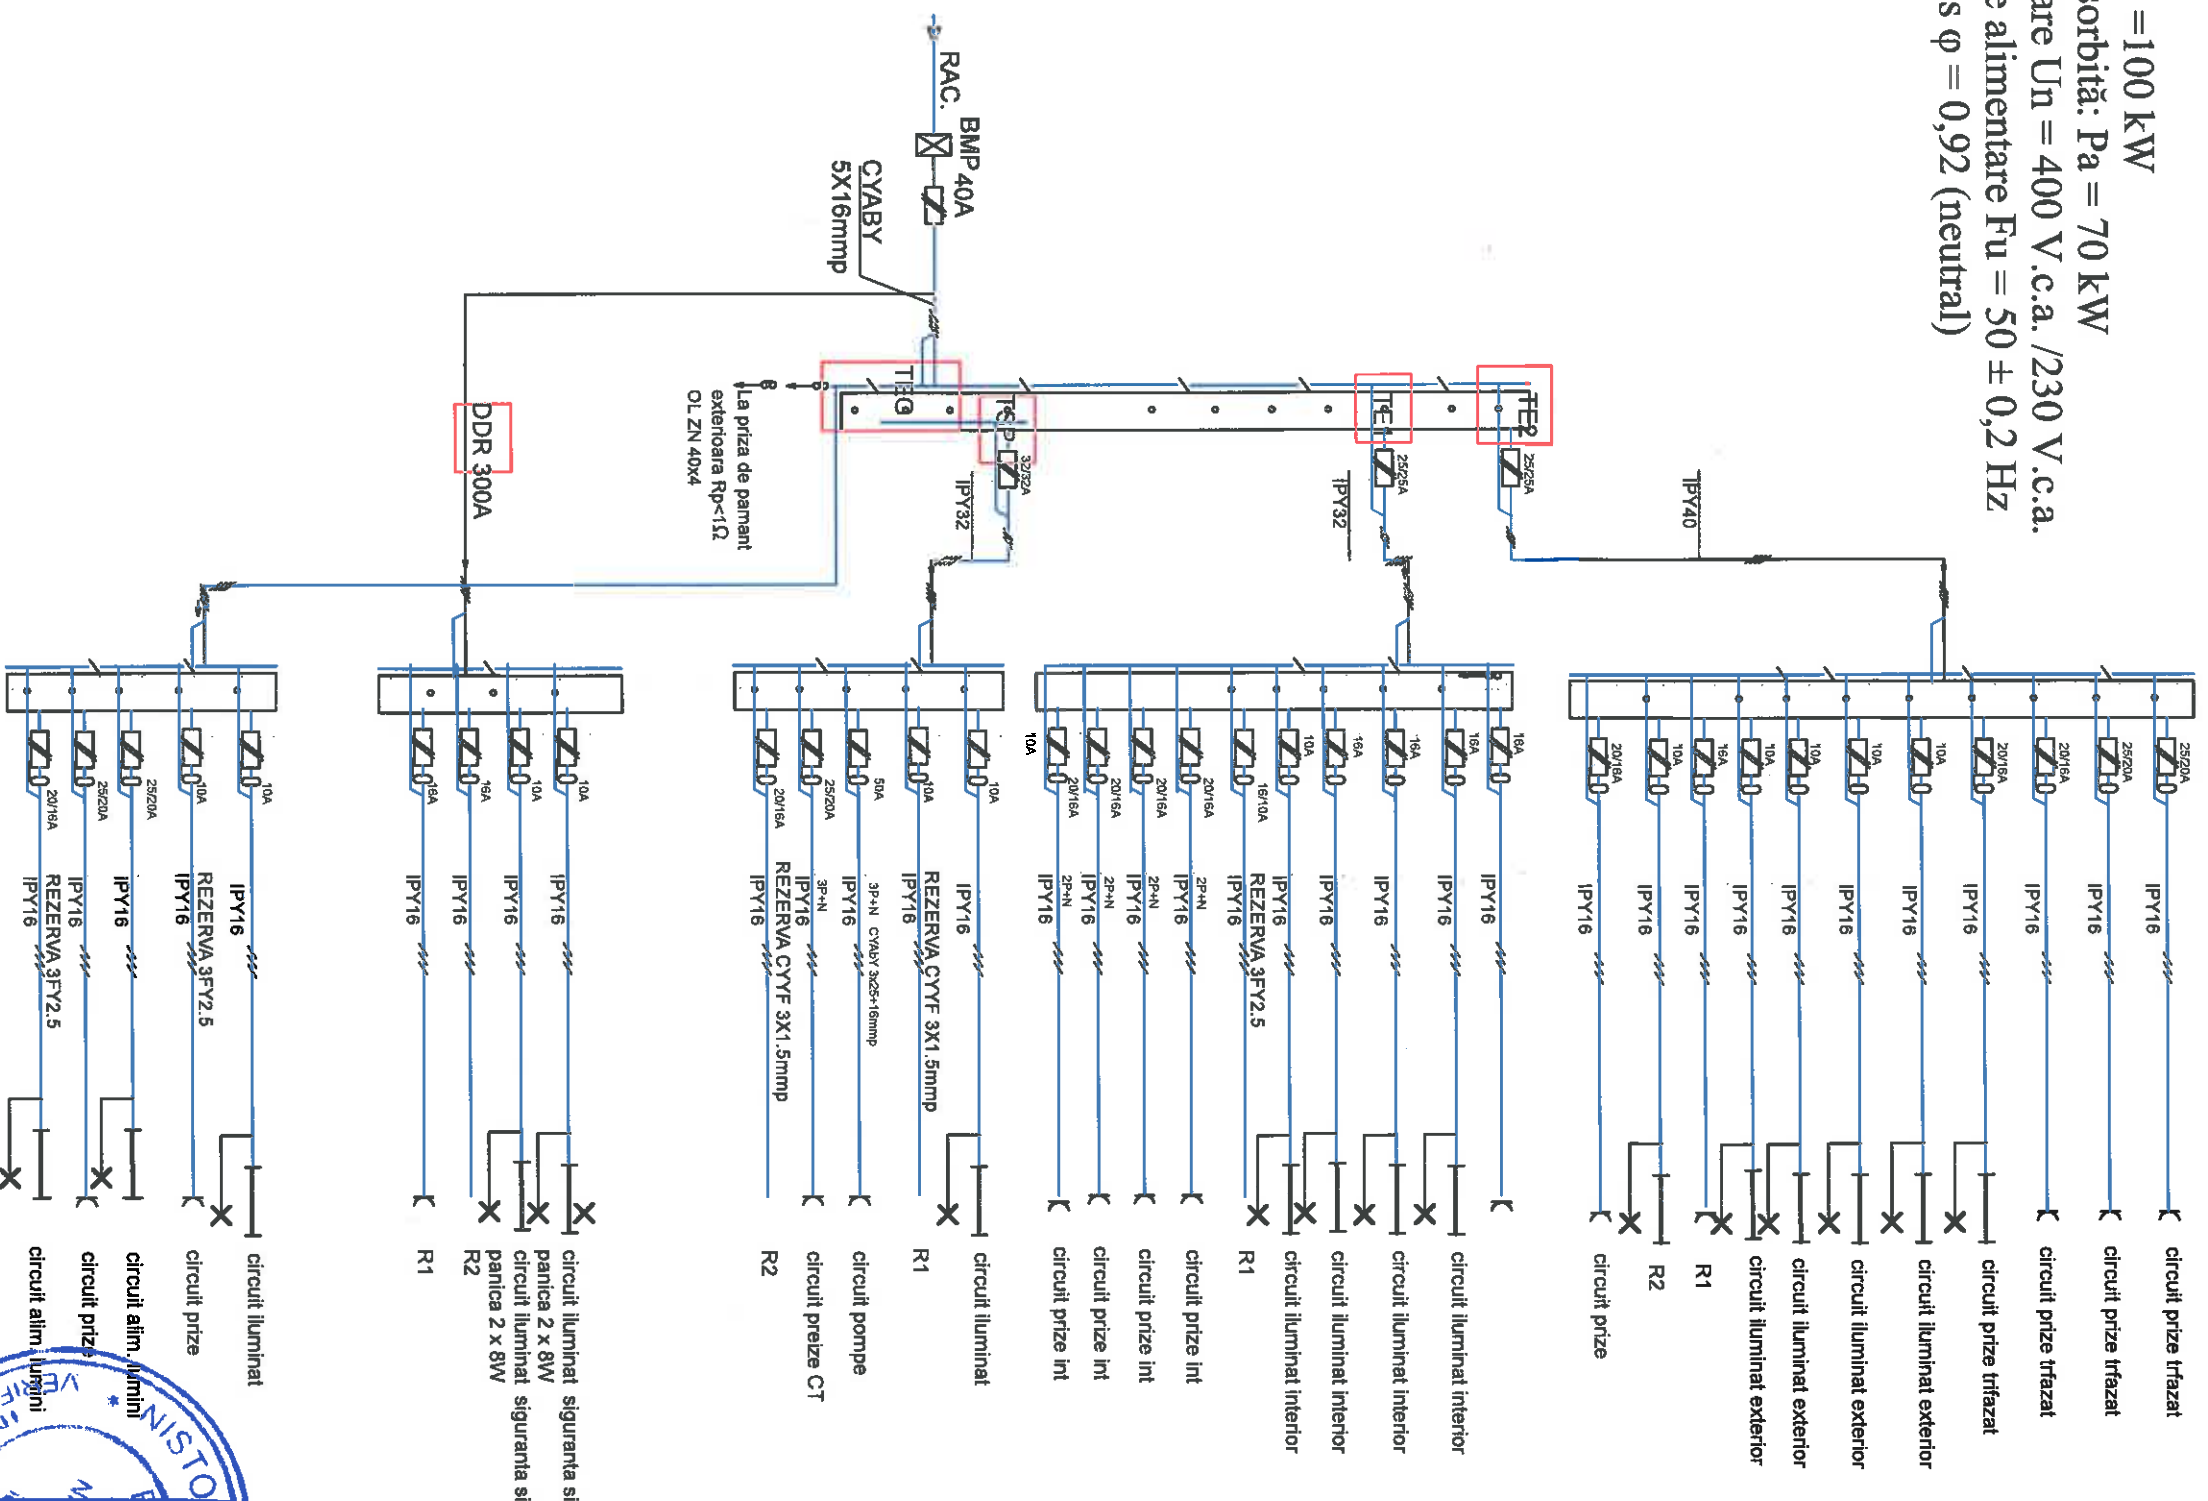

VERIFICATOR		NUME	SEMNATURA	REFERAT NR./DATA	
SPECIFICATIE	NUME	SEMNATURA	SCARA:		
SEF PROIECT	arch. Laurentiu Cristea		1/100		
PROIECTANT	ing. Eugen Postelnicu		DATA:		
DESENAT	ing. Florin Buga		2018		
			TITLU PROIECT:	BENEFICIAR:	
			TITLU PLANSA:		
			INSTALATII ELECTRICE		
			SCHEMA TABLORU GENERAL +TET +TET2+DDBR+TSP	PROJECT NR.: 230/2018	
			PLANSA NR.:	FAZA: P.T.	
			1e.03		

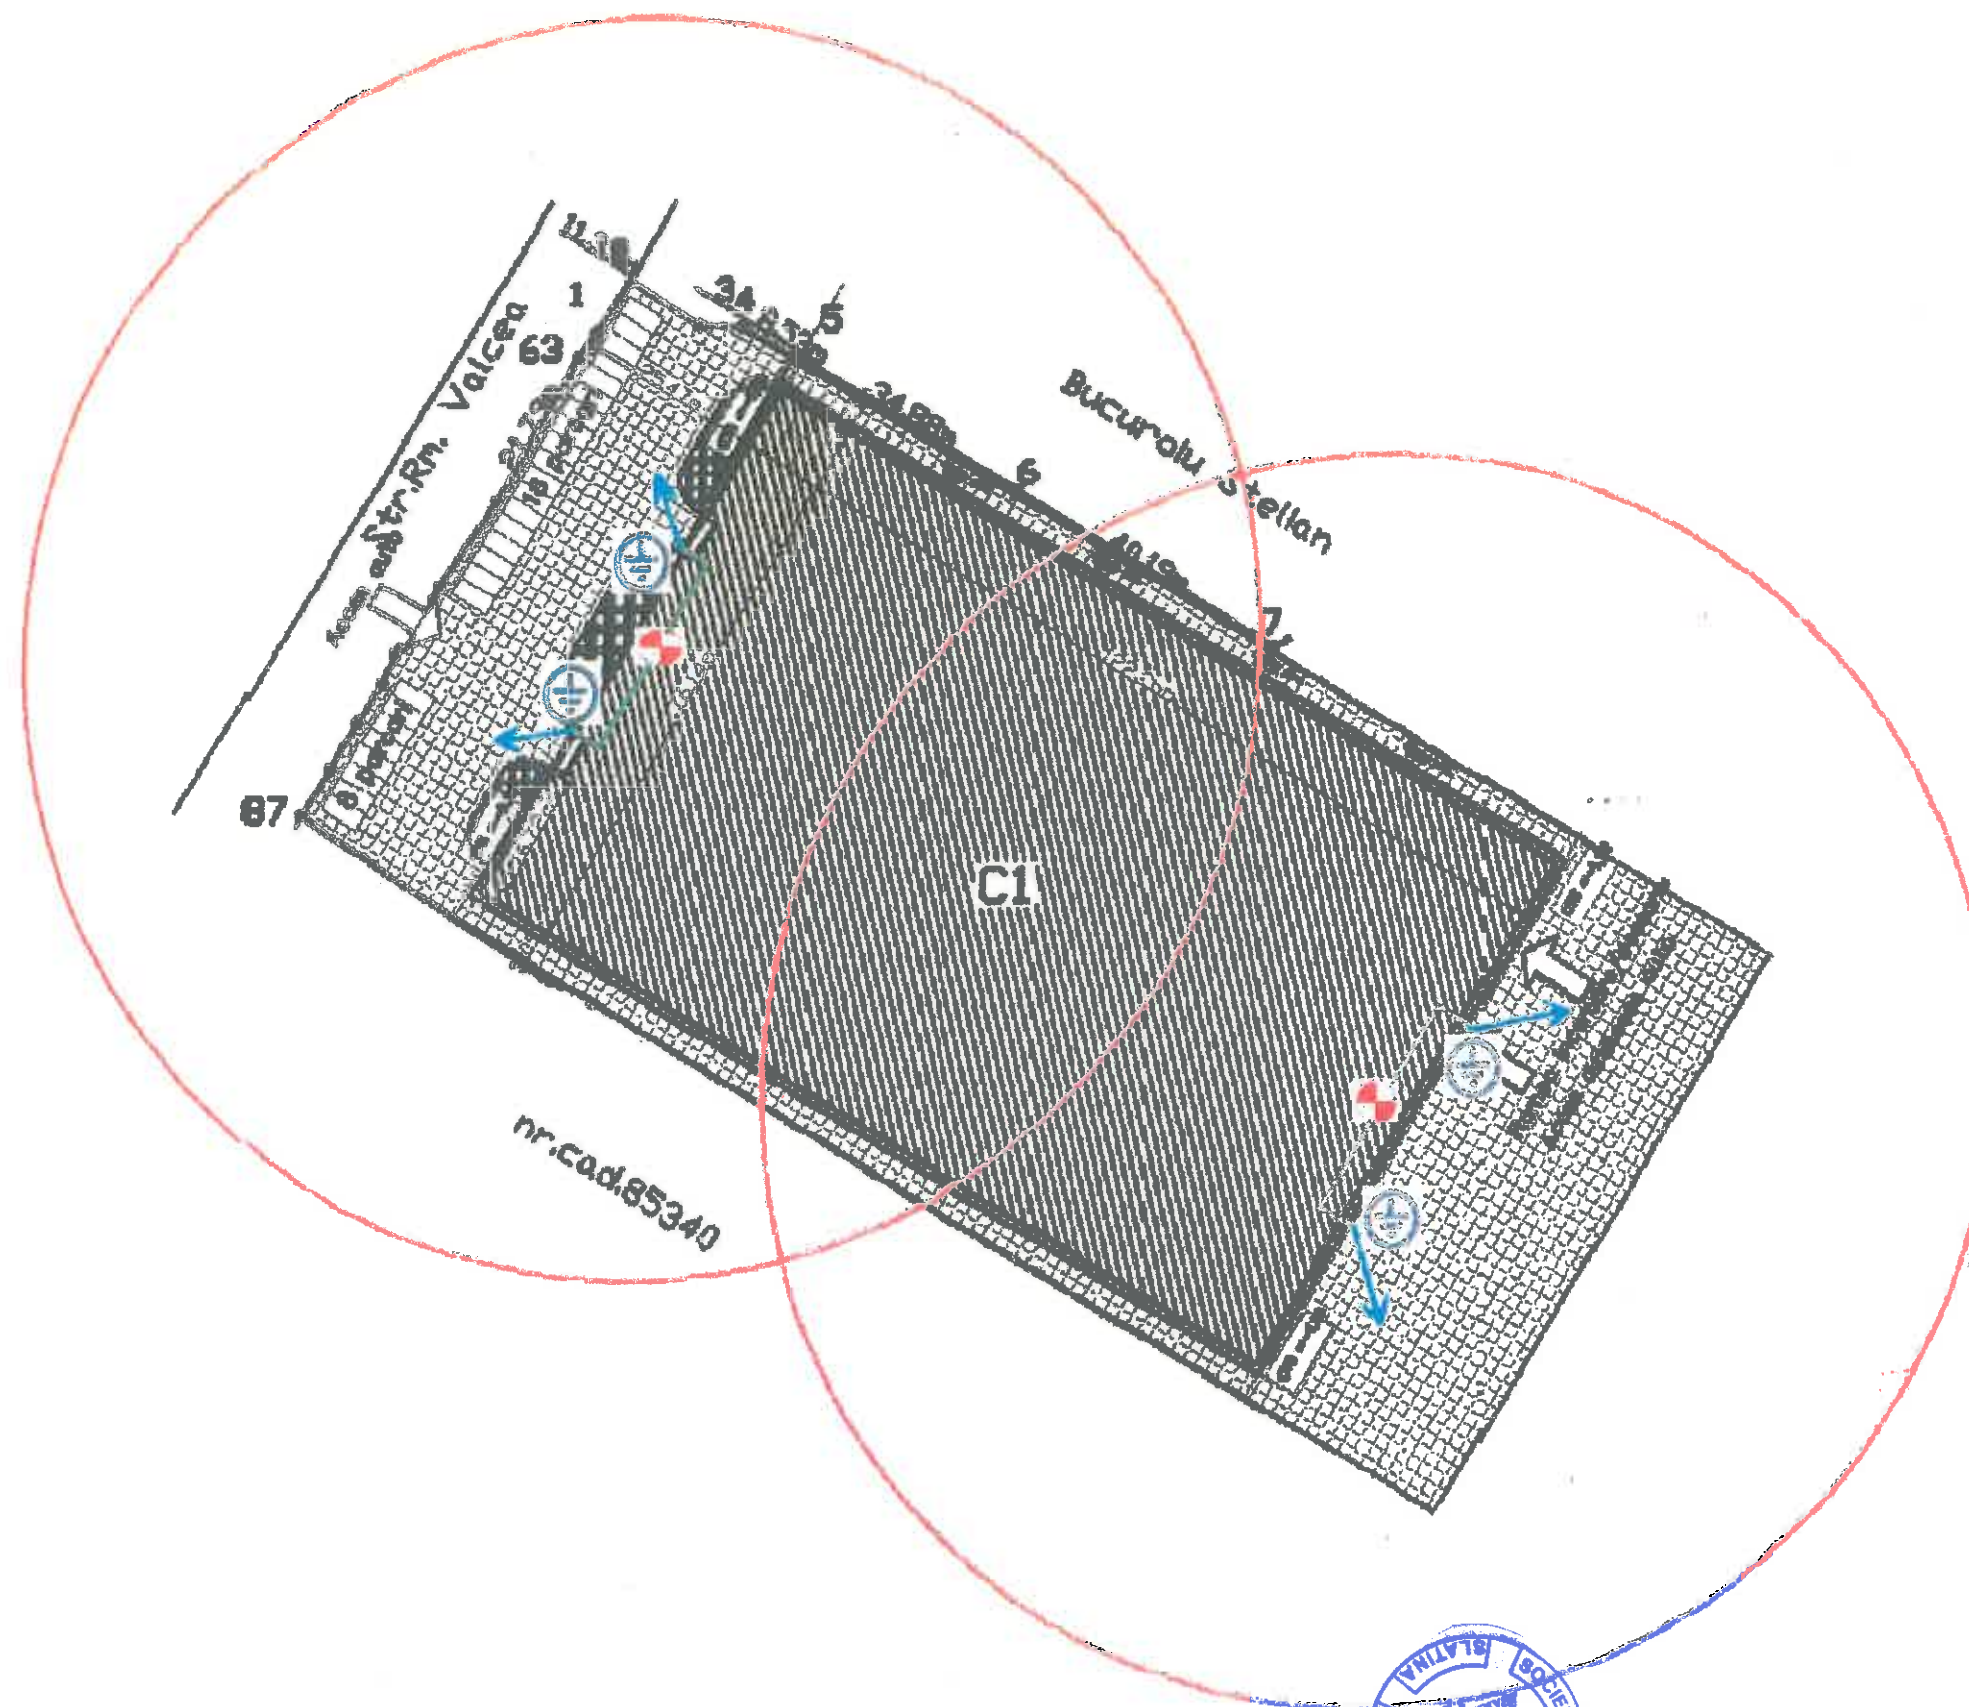

Detalii de executie

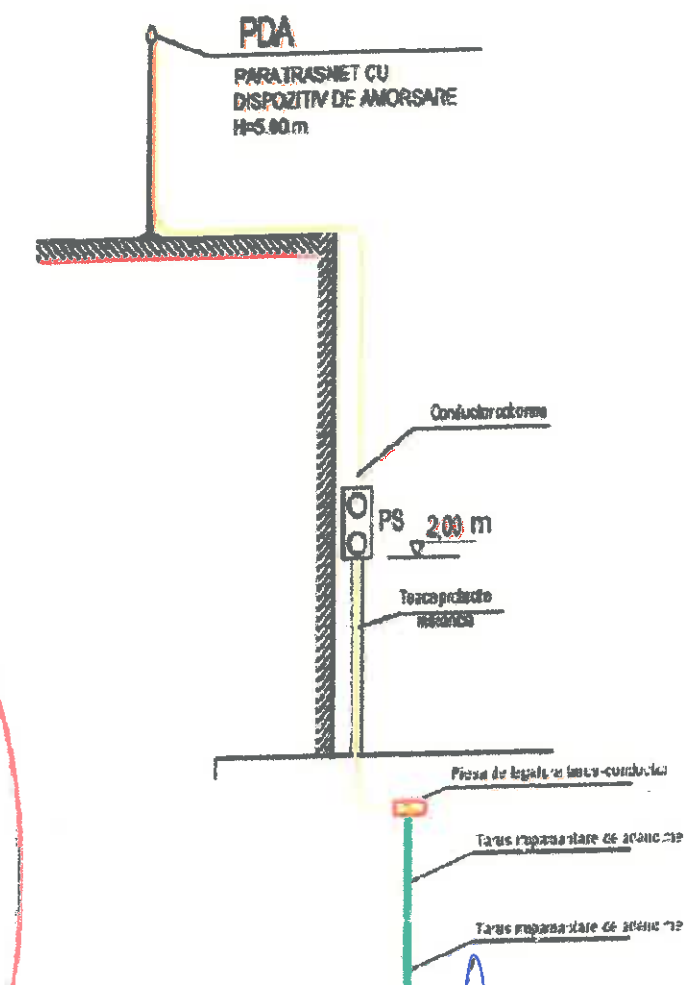

Legenda:

-  - paratrashet cu dispozitiv de amorsare Elips 1.4 sau similar, montat pe catarg cu h utilă = 5 m, raza de protecție 80 m
-  - conductor rotund de aluminiu diam 10 mm, montat aparent
-  - coborârile instalațiilor de paratrashet, conductor rotund de aluminiu diam 10 mm, montat aparent
-  - prizele de pământ pentru instalațiile de paratrashet vor fi separate de prizele de pământ a clădirii și vor avea rezistența de dispersie sub 10 ohmi

PROIECTANT GENERAL		S.C. ARHITECTONIK S.R.L. Mun. Bălănești, Jud. Ialomița		BENEFICIAR:		PROIECT NR.:	
PROIECTANT INSTALAȚII		S.C. ARTCAD BUILDING PRODESIGN S.R.L. Reg. Com. nr. 326/59/2019 CUI: 34080070 Str. Primăverii nr. 28, MUN. BĂLĂNEȘTI, JUD. IALOMIȚA		S.C. EUROCOM EXPANSION S.A. Loc. BAICULEȘTI, Sat. ARGESINI, Str. PRINCIPALĂ, Nr. 1, Jud. ARGES		230/2018	
SPECIFICATIE	NUME	SCALA:		TITLU PROIECT:		FAZA:	
SEF PROIECT	arh. Laurentiu Cristea	1/100		CONSTRUIRE HALA DE PRODUCȚIE PENTRU SPINTECARE, RETEZARE ȘI SORTARE CHERESTEA USCATĂ DIN FAG ȘI ACHIZIȚIE DE UTILAJE SPECIFICE Str. Rm. Valcea, Nr. 113-113C, Mun. Curtea de Argeș, jud. Argeș		P.T.	
PROIECTAT	ing. Eugen Postelnicu	DATA:		TITLU PLANSA:		PLANSA NR.:	
DESENAT	ing. Florin Buga	2018		Instalații electrice AMPLASARE PDA		Ie.04	